




LEVANTAMENTO ___ s/esc

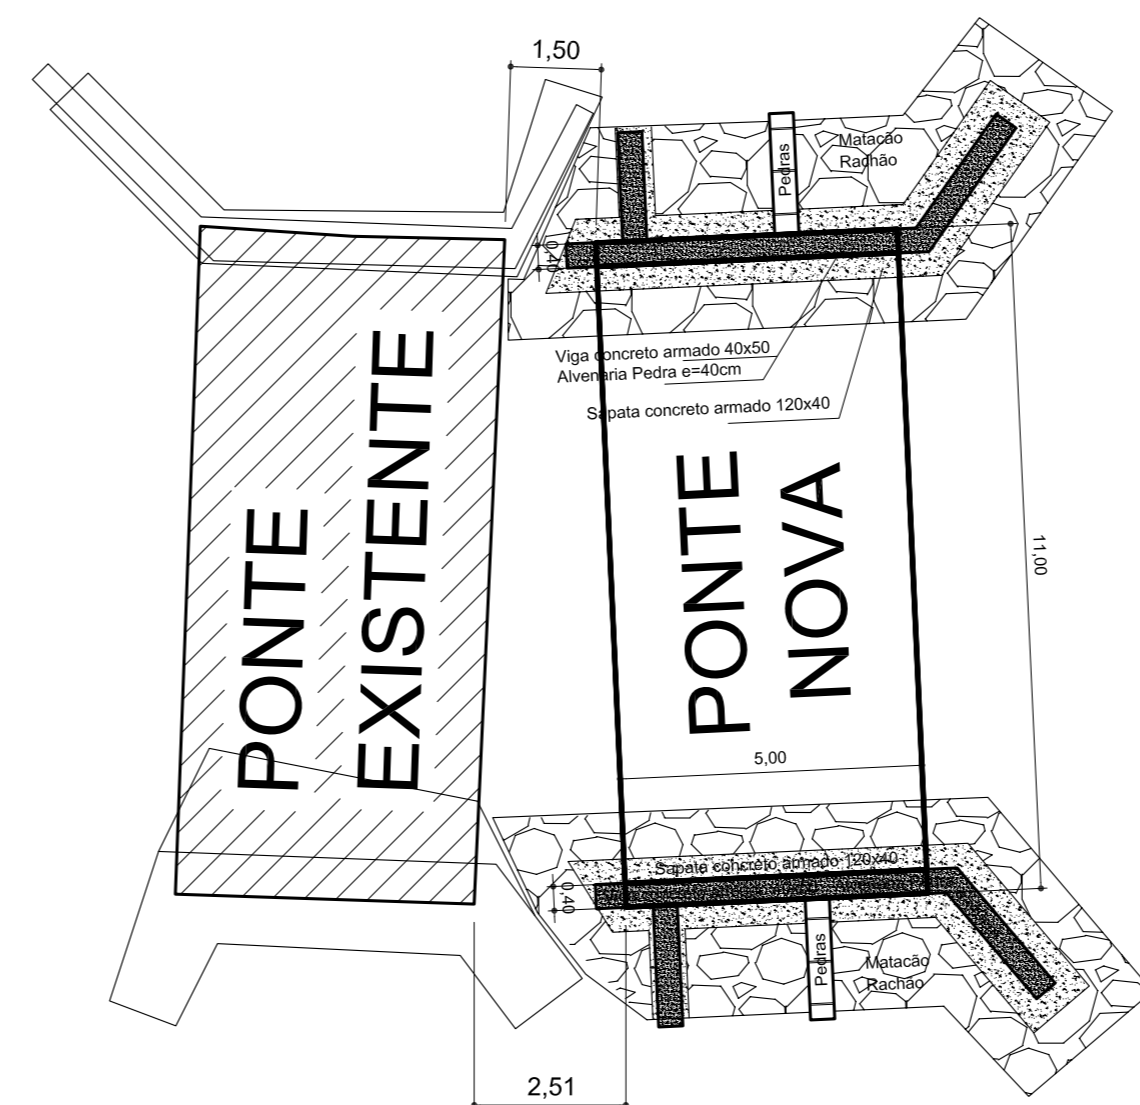


PLANTA BAIXA ___ s/esc

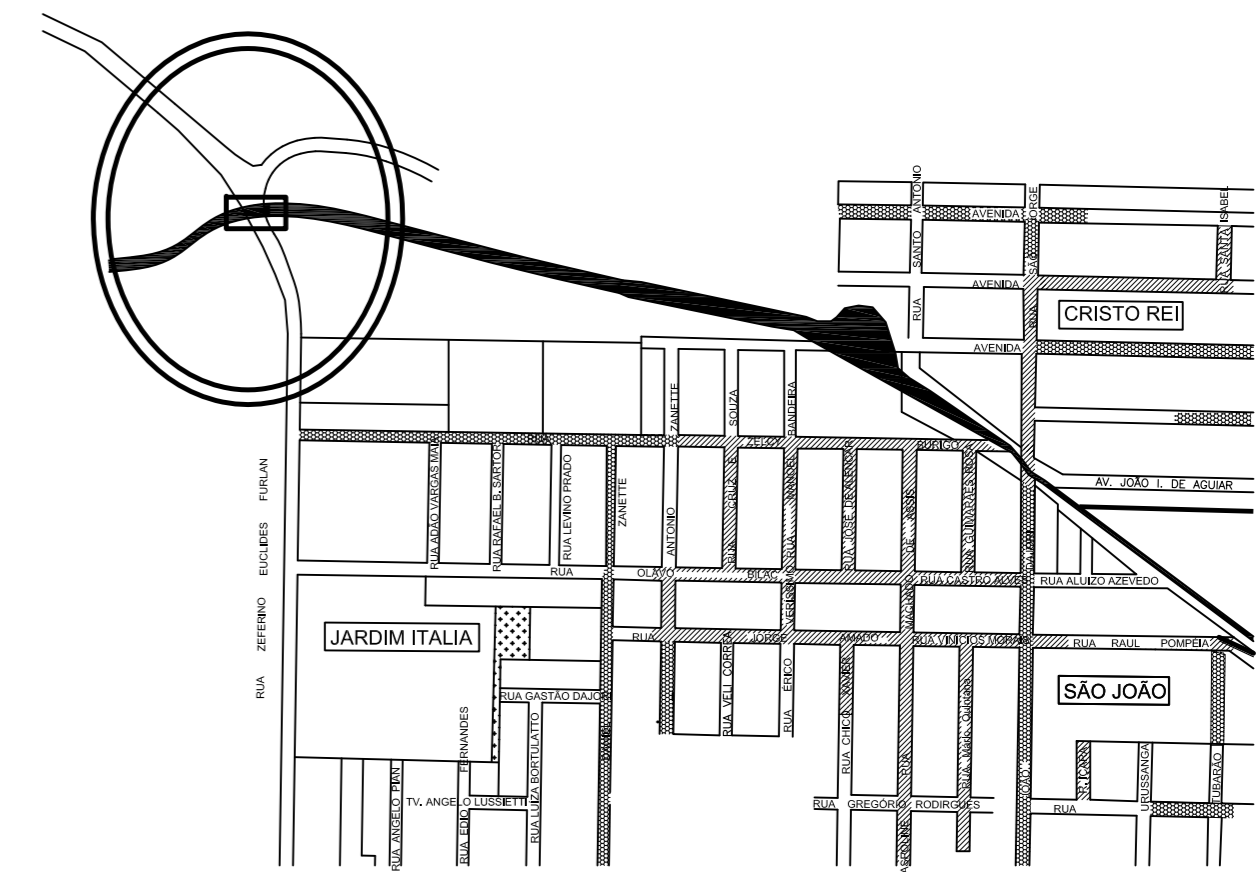

SITUAÇÃO ___ s/esc

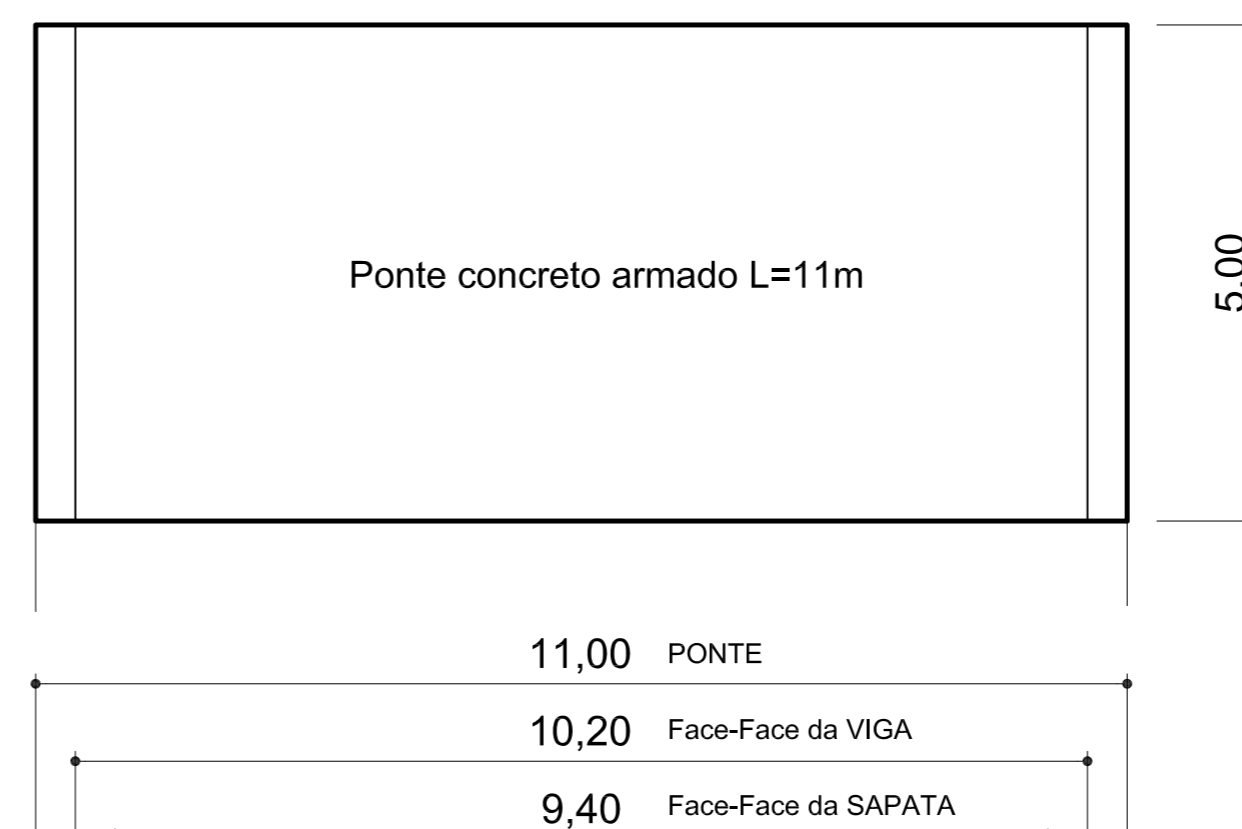

CORTE ___ s/esc

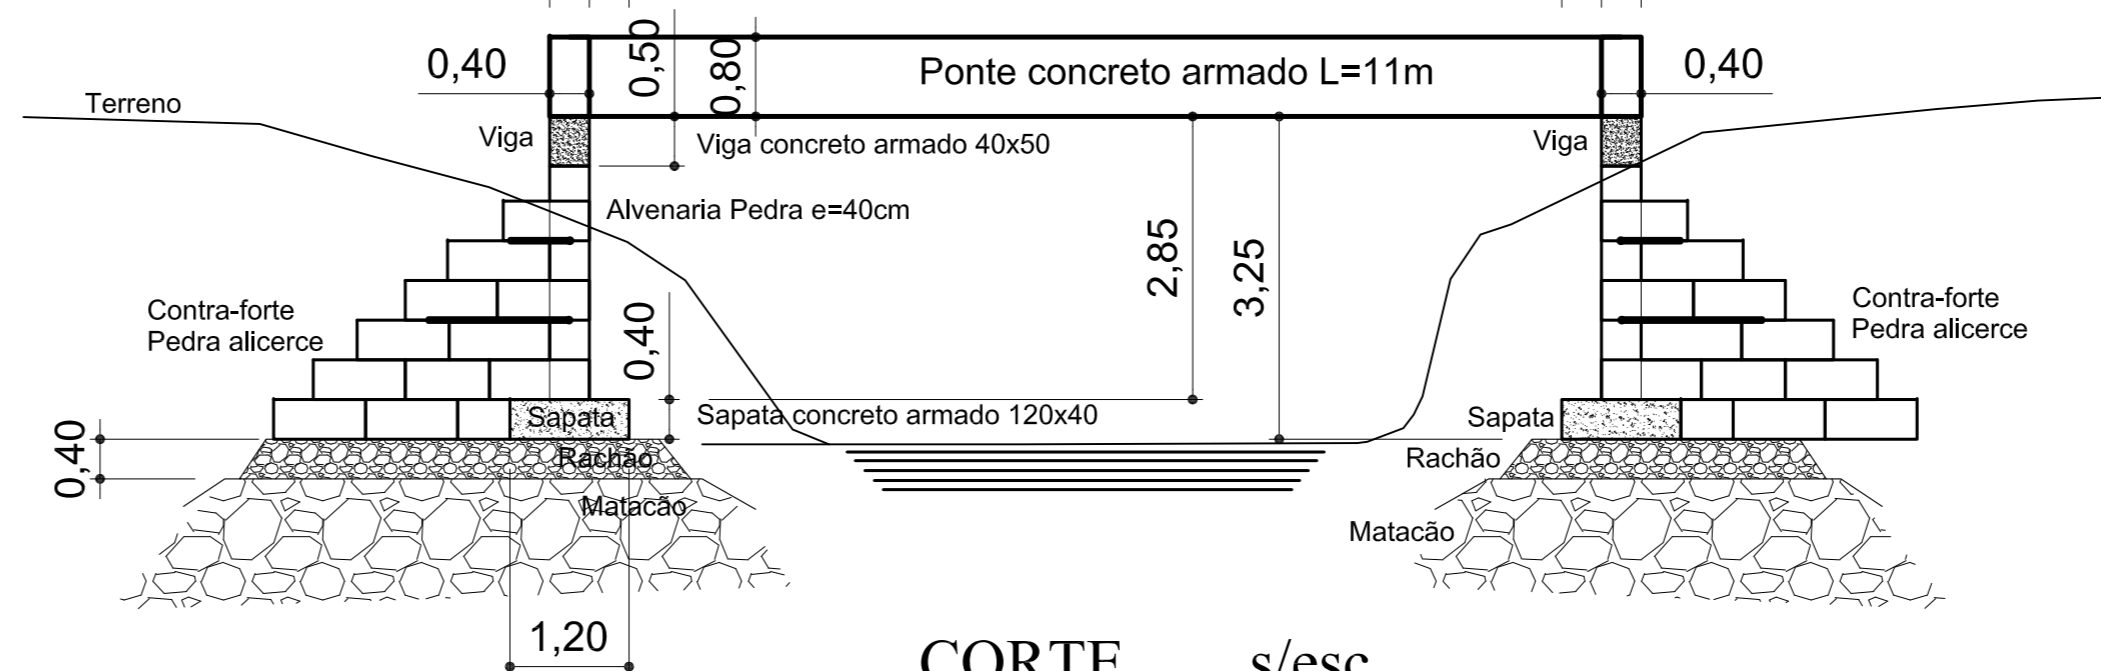

Reserva Técnica

ESTADO DE SANTA CATARINA
PREFEITURA MUNICIPAL
Cocal do Sul

Projeto CABECEIRAS DE PONTES Polha Única

Proprietário PREFEITURA MUNICIPAL DE COCAL DO SUL Data JUL 2020

Local RUA ZEFERINO EUCLIDES FURLAN BAIRRO JARDIM ITÁLIA - COCAL DO SUL/SC

Conteúdo Levantamento - Planta Baixa - Corte Escala indicada

Responsável Técnico Projeto 0(xx) 48 3465 3696 / 99993 3065 Leonardo de Bonna
Desenho 0(xx) 48 3465 3696 / 99993 3065 Leonardo de Bonna