


PLANTA BAIXA __ esc 1:100

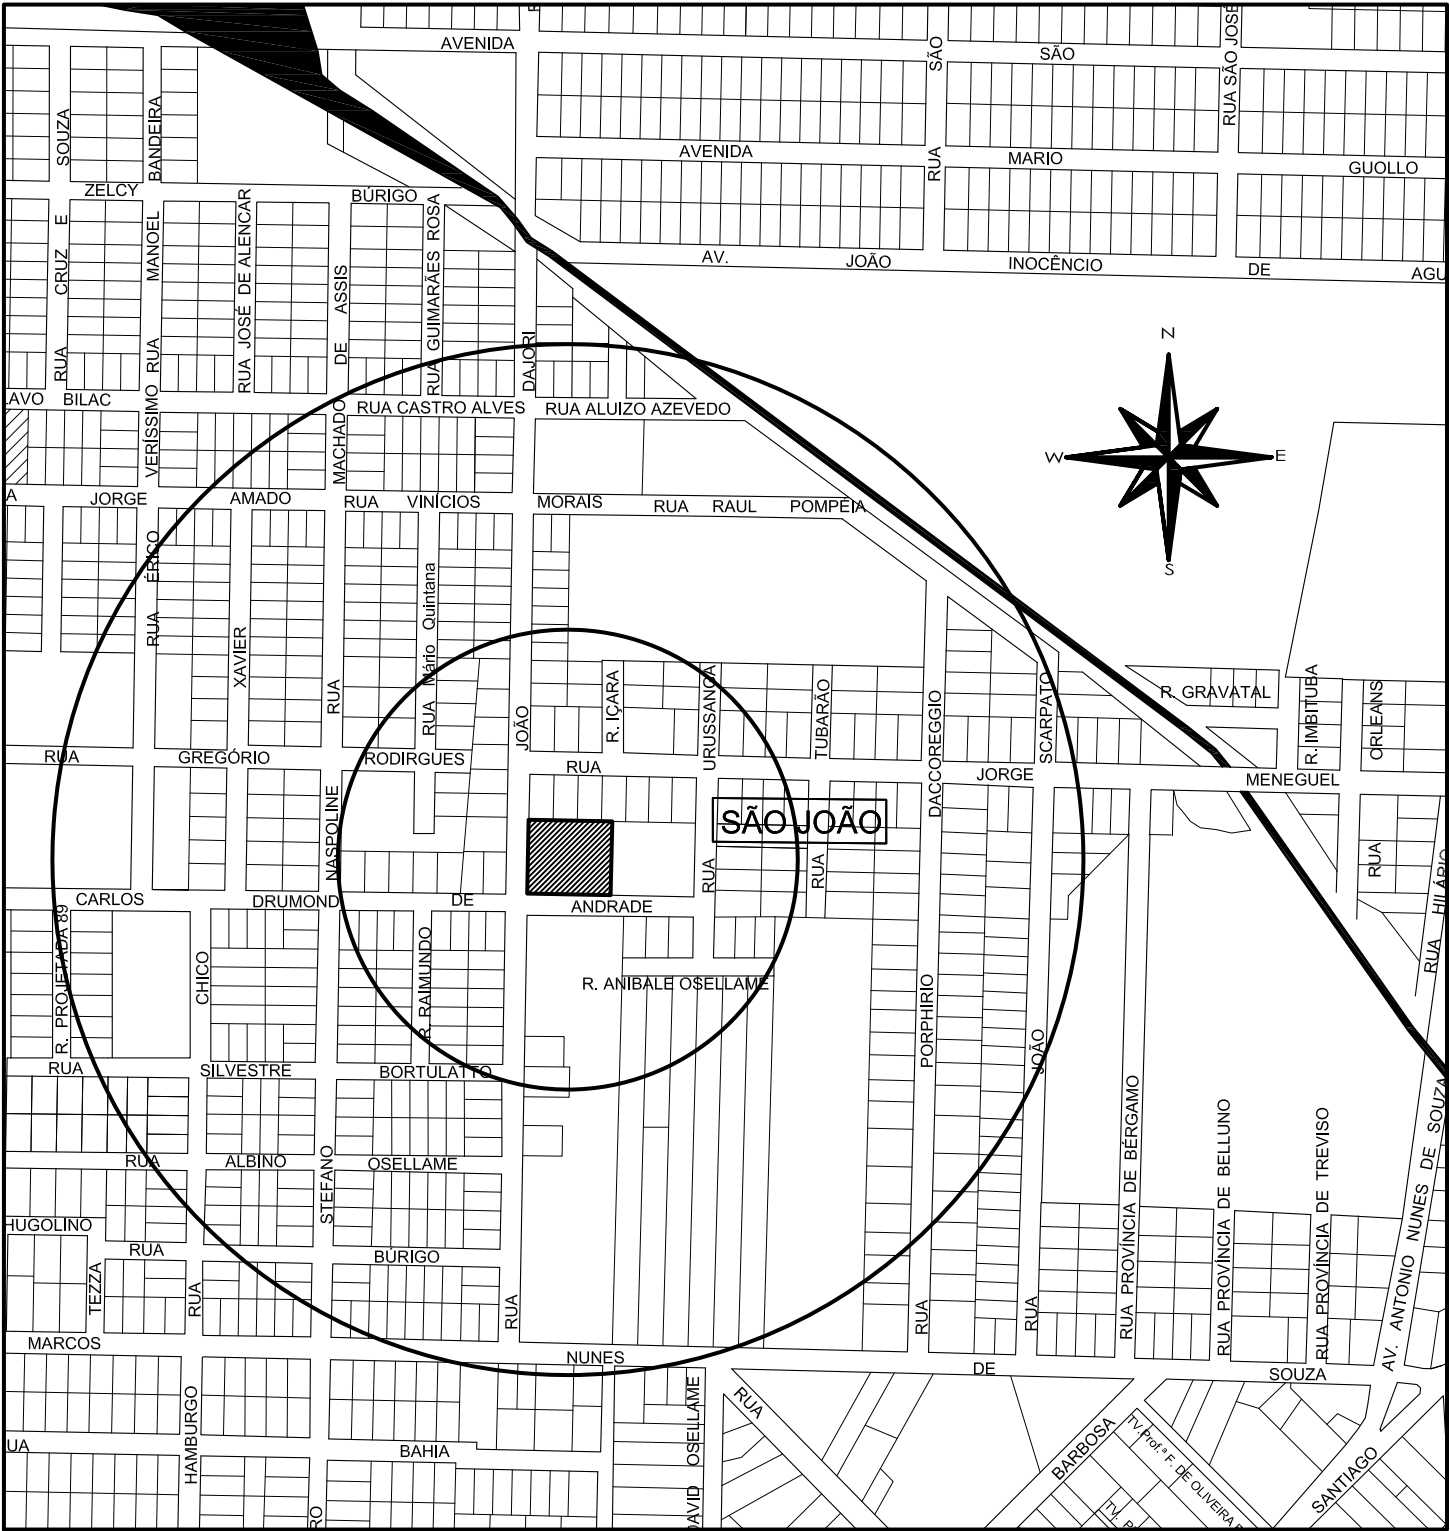

SITUAÇÃO __ 1:2500

Reserva Técnica

ART _____

ESTADO DE SANTA CATARINA
PREFEITURA MUNICIPAL

Cocal do Sul

Projeto

REVITALIZAÇÃO GINÁSIO DE ESPORTES

Folha

ÚNICA

Proprietário

PREFEITURA MUNICIPAL DE COCAL DO SUL

Data

DEZ 2021

Local

Rua Carlos Drumond de Andrade esquina Rua João Dajori
Bairro São João - Cocal do Sul/SC

Escala

Indicada


Conteúdo

Substituição de GRAMA SINTÉTICA
Planta Baixa - Situação

Área

Grama nova: 1.715,00m²
Grama usada: 377,00m²

Responsável Técnico

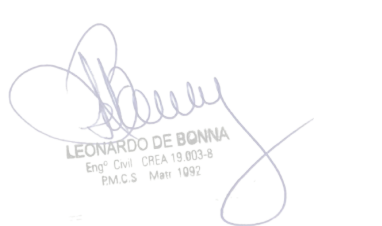
LEONARDO DE BONNA
CREA: 10.100/2011

Projeto

00xx) 48 3465 3696 / 999 93 3065
Leonardo de Bonna

Desenho

00xx) 48 3465 3696 / 999 93 3065
Leonardo de Bonna