


SITUAÇÃO EXISTENTE ____ 1:200

PLANTA BAIXA - Ginásio Esportes Gilio Búrigo


OBS.: Sala Administração,
Sanitários, etc ficam
embaixo da arquibancada.




PREFEITURA MUNICIPAL COCAL DO SUL		
PROJETO	REVITALIZAÇÃO do Ginásio Esportes Gilio Búrigo	DATA MAR 2025
LOCAL	Ginásio Esportes Gilio Búrigo Bairro São João - Cocal do Sul - SC	
CONTEÚDO	Situação Existente (planta baixa)	PROJETO
ÁREA ESCALA	indicada	RAFAEL BIZ Engº Civil - CREA SC-059.741-3

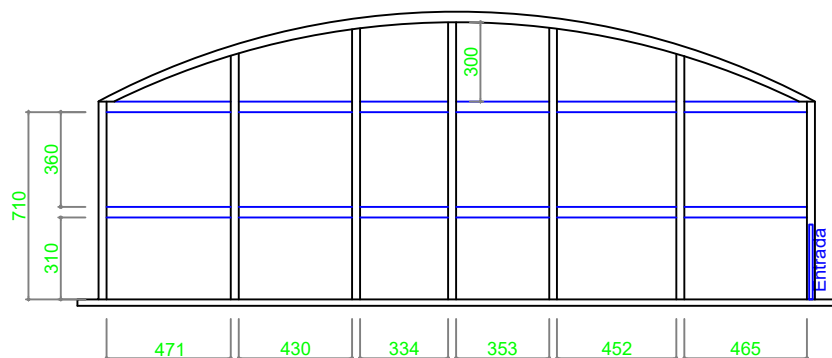


Face A

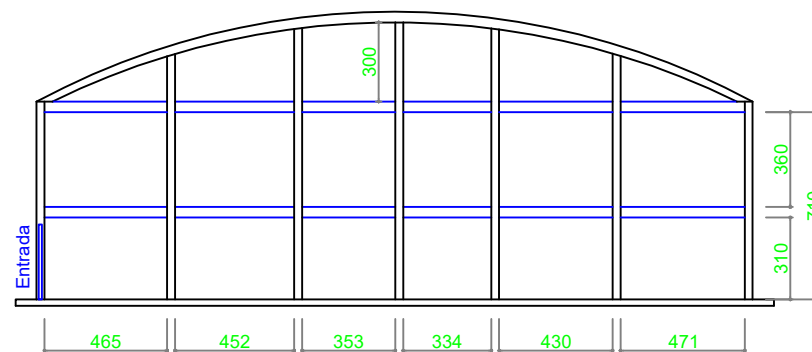

Face C

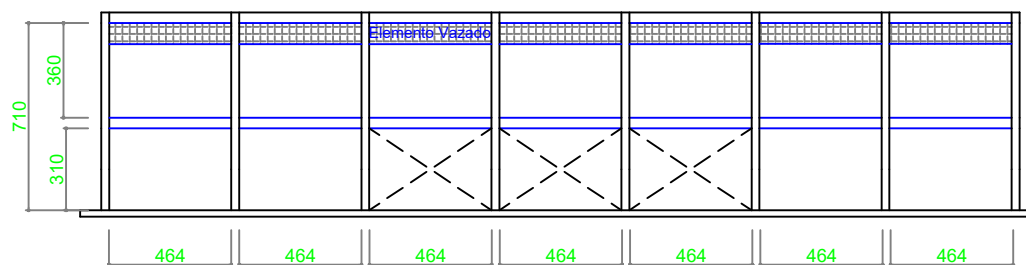

Face B

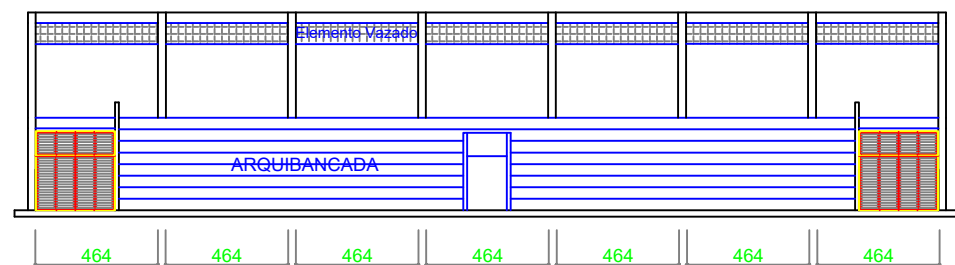


Face D

SITUAÇÃO EXISTENTE ____ s/esc
FACES INTERNAS PARA PINTURA DAS PAREDES -
Ginásio Esportes Gilio Búrgio



PREFEITURA MUNICIPAL COCAL DO SUL		
PROJETO	REVITALIZAÇÃO do Ginásio Esportes Gilio Búrgio	DATA MAR 2025
LOCAL	Ginásio Esportes Gilio Búrgio Bairro São João - Cocal do Sul - SC	
CONTEÚDO	Situação Existente (fases internas)	PROJETO
ÁREA ESCALA	indicada	RAFAEL BIZ Engº Civil - CREA SC-059.741-3

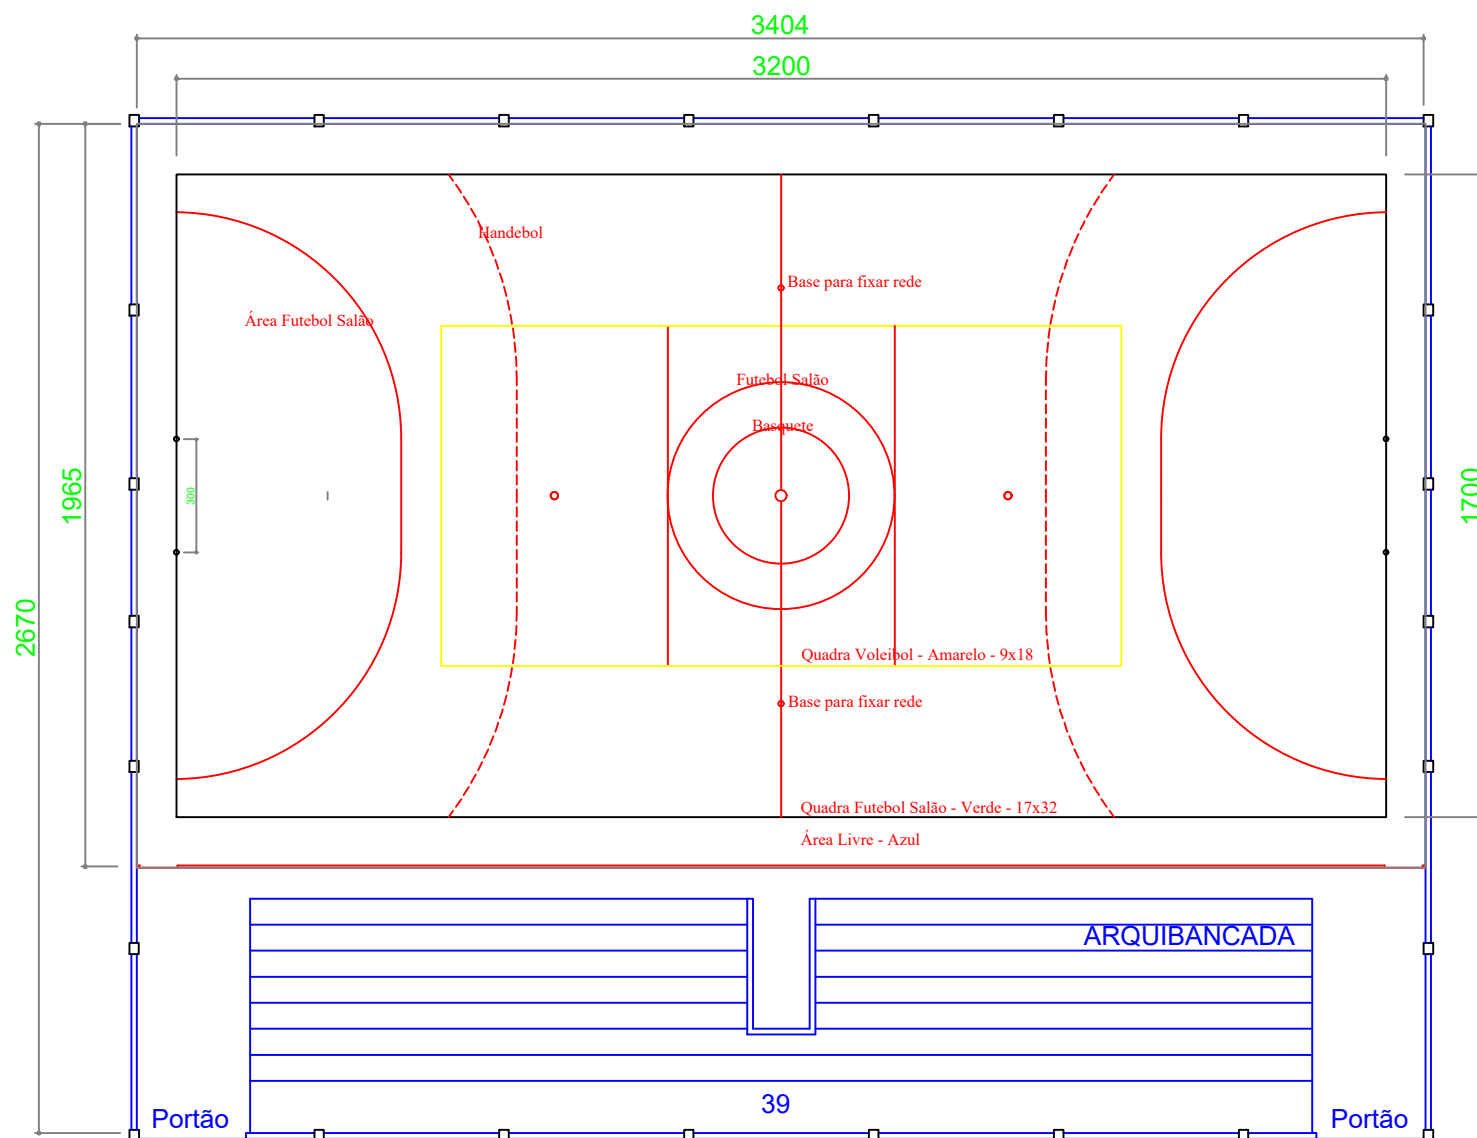


- Pintura em tinta Epoxi
- Cores e Linhas:
 - Linhas Futebol Salão: cor branca, espessura 8,00 cm.
 - Linhas Voleibol e Handebol: cor branca, espessura 5,00 cm.
 - Quadra Futebol Salão: cor verde.
 - Quadra Voleibol: cor amarelo.
 - Área livre: cor azul.




PREFEITURA MUNICIPAL COCAL DO SUL		
PROJETO	REVITALIZAÇÃO do Ginásio Esportes Gilio Búrigo	DATA MAR 2025
LOCAL	Ginásio Esportes Gilio Búrigo Bairro São João - Cocal do Sul - SC	
CONTEÚDO	Pintura do Piso da Quadra de Esportes	PROJETO
ÁREA ESCALA	indicada	RAFAEL BIZ Engº Civil - CREA SC-059.741-3

Cobertura existente = Metalica/Translucida

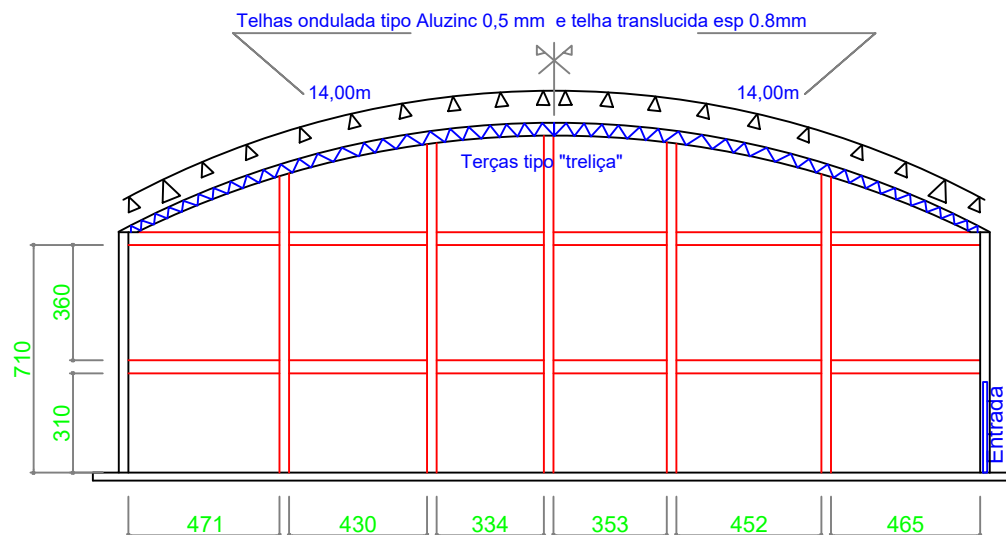

Cobertura projetada = Metálica

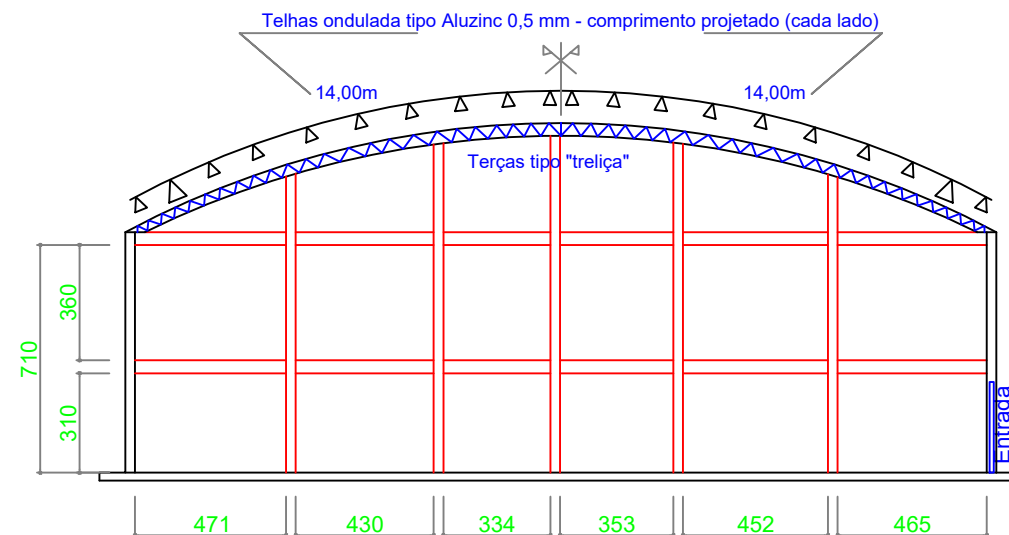


Serviços:

- Retirada da Cobertura das telhas metálicas e translúcidas existentes.
- Execução de cobertura com telhas metálicas ondulada, tipo aluzinc, esp = 0,5mm.
- Instalação de rufo metálico entre as telhas dos oitões.

SUBSTITUIÇÃO DE TELHAS DA COBERTURA ____ s/esc

FACES INTERNAS - Ginásio Esportes Gilio Búrgio

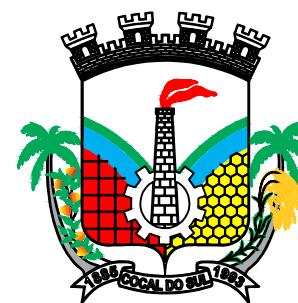

PREFEITURA MUNICIPAL COCAL DO SUL		
PROJETO	REVITALIZAÇÃO do Ginásio Esportes Gilio Búrgio	DATA MAR 2025
LOCAL	Ginásio Esportes Gilio Búrgio Bairro São João - Cocal do Sul - SC	
CONTEÚDO	Substituição das telhas da Cobertura	PROJETO
ÁREA ESCALA	indicada	RAFAEL BIZ Engº Civil - CREA SC-059.741-3