



CORTE A-A'

ESCALA: 1/75

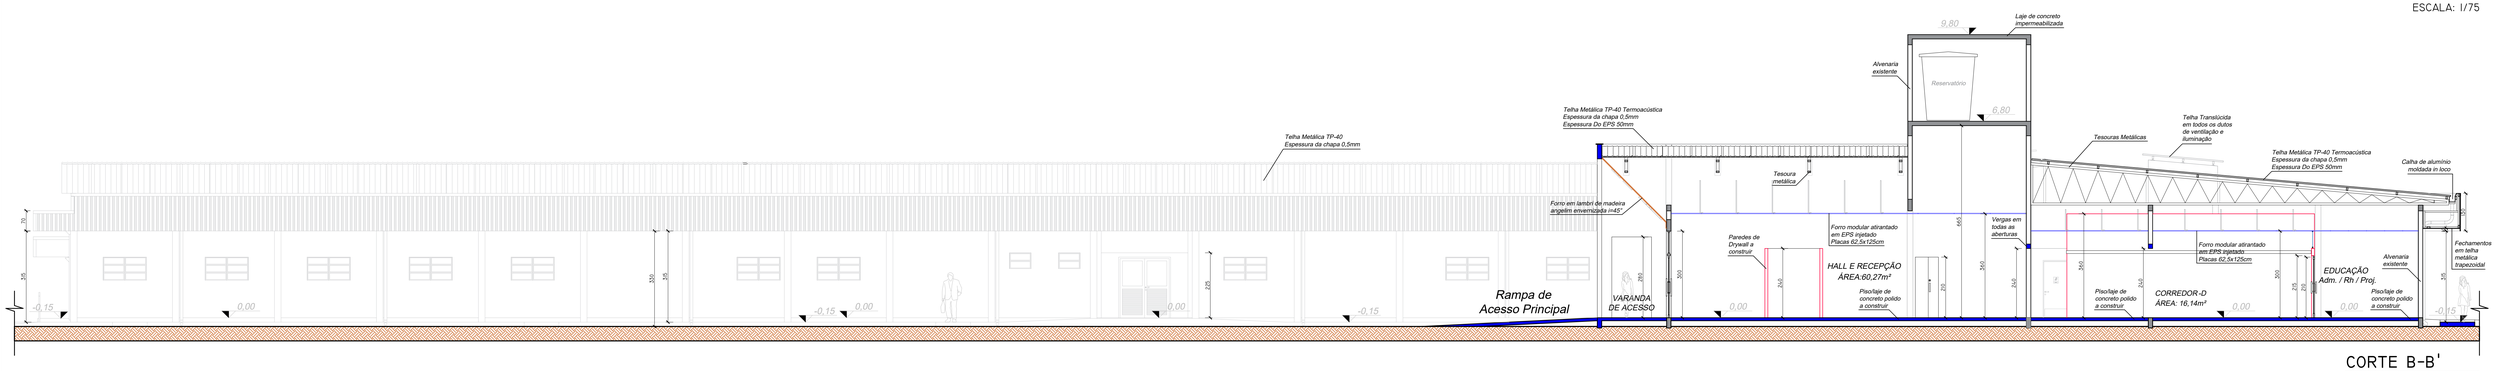


CORTE B-B'

ESCALA: 1/75

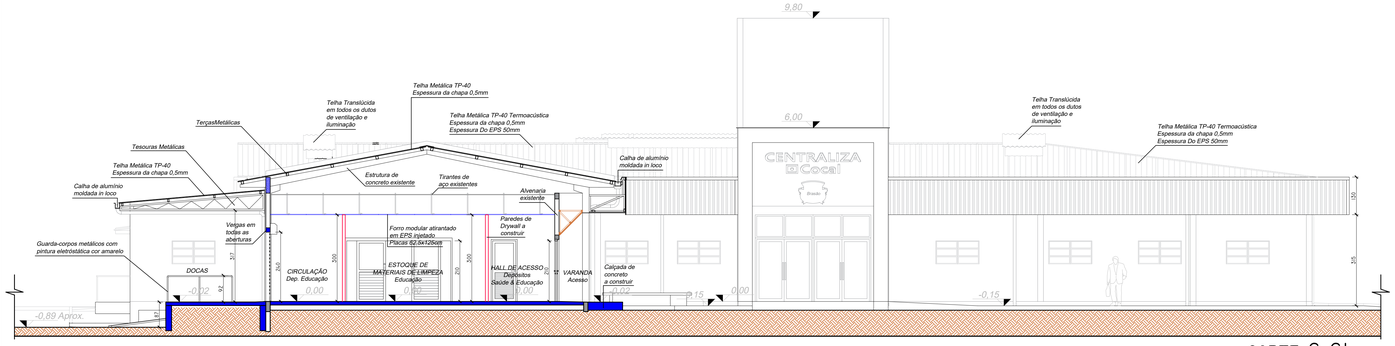

CORTE C-C'

ESCALA: 1/75

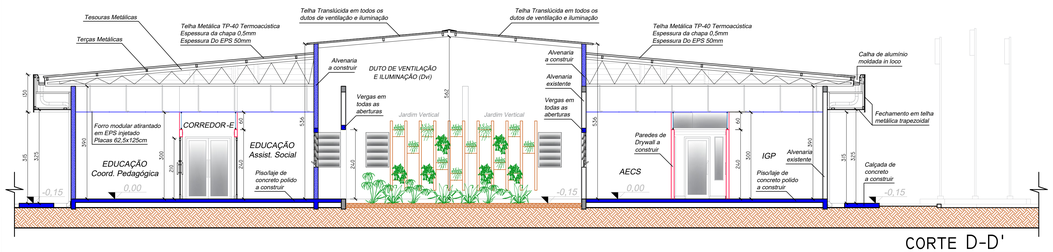


CORTE D-D'

ESCALA: 1/75

LEGENDA

- EXISTENTE ALVENARIA
- AMPLIAÇÕES EM ALVENARIA
- PAREDES DE DRYWALL A CONSTRUIR


DETALHAMENTO 01
SANITÁRIO ACESSÍVEL A PORTADORES DE NECESSIDADES ESPECIAIS (Pne)
Adaptar aos outros sanitários Pne

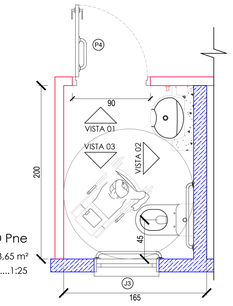

PLANTA BAIXA SANITÁRIO Pne

Área Útil Interna ..... 3,65 m²

Escala 1:25

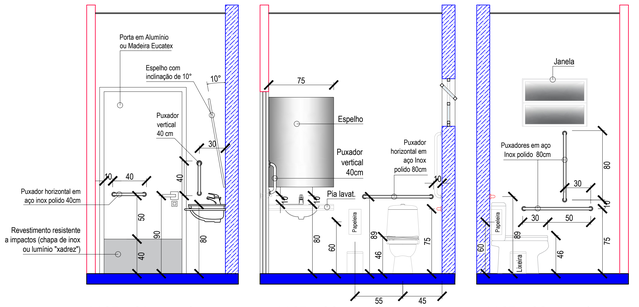

VISTA 01 SANITÁRIO Pne

Escala 1:25

VISTA 02 SANITÁRIO Pne

Escala 1:25

VISTA 03 SANITÁRIO Pne

Escala 1:25

OBSERVAÇÕES E APROVAÇÃO:

****** LER ATENTAMENTE O MEMORIAL DESCRITIVO ANEXO***

PROJETO ARQUITETÔNICO

RESP. TÉCNICO :	PROJ. E GRAFICAÇÃO:	PROPRIETÁRIO:
CARLOS AUGUSTO SCUSSEL Arquiteto e Urbanista - CAU nº A157133-3	CARLOS AUGUSTO SCUSSEL Arquiteto e Urbanista - CAU nº A157133-3	MUNICÍPIO DE COCAL DO SUL CNPJ: 95.778.056/0001-66

ENDEREÇO : RUA STEFANO GALATTO, SN, BAIRRO GUANABARA - COCAL DO SUL - SC

CONTEÚDO: CORTES E DETALHAMENTOS

PRANCHA: 03/04

ESCALA:	DATA:	REV.:	OBRA:	ÁREA TOTAL CONST:
INDICADA	JUN/ 2025	00	CASA DO CIDADÃO	1.946,15m²

OBSERVAÇÕES DE PROJETO: