



ELEVAÇÃO NORTE

ESCALA: 1/75

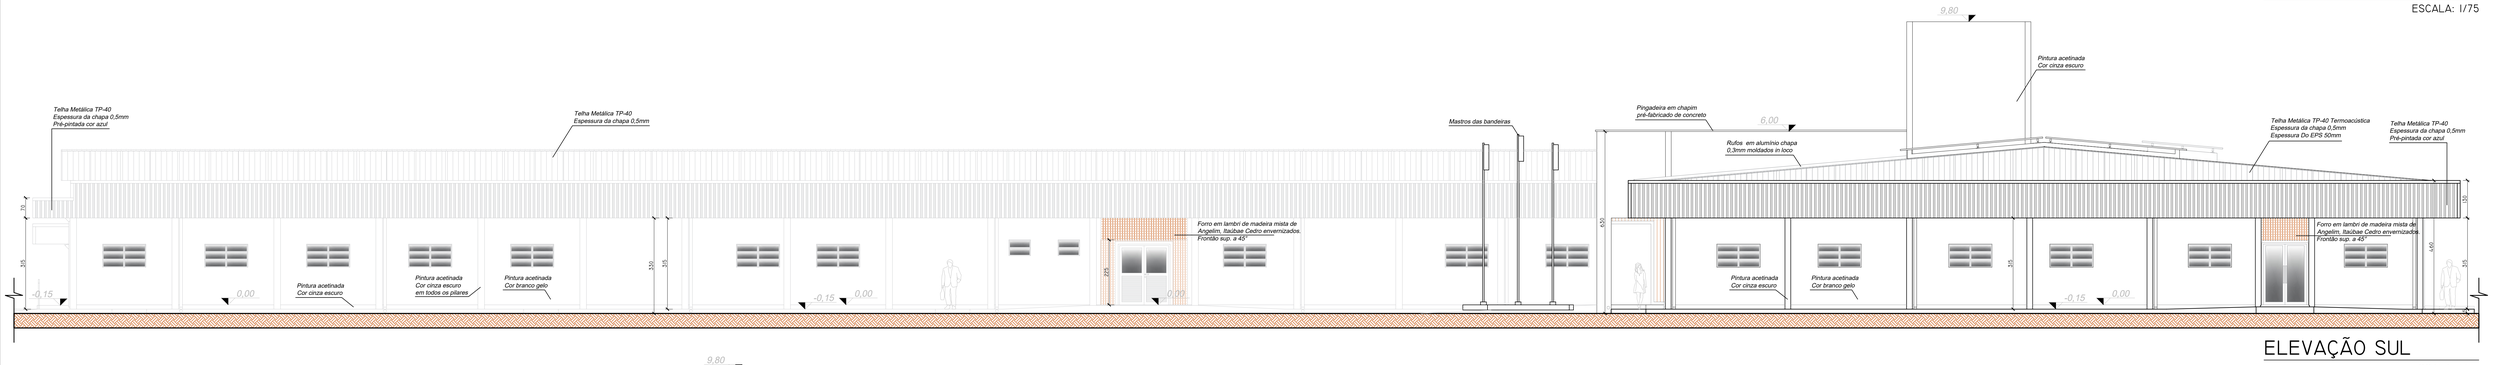

ELEVAÇÃO SUL

ESCALA: 1/75

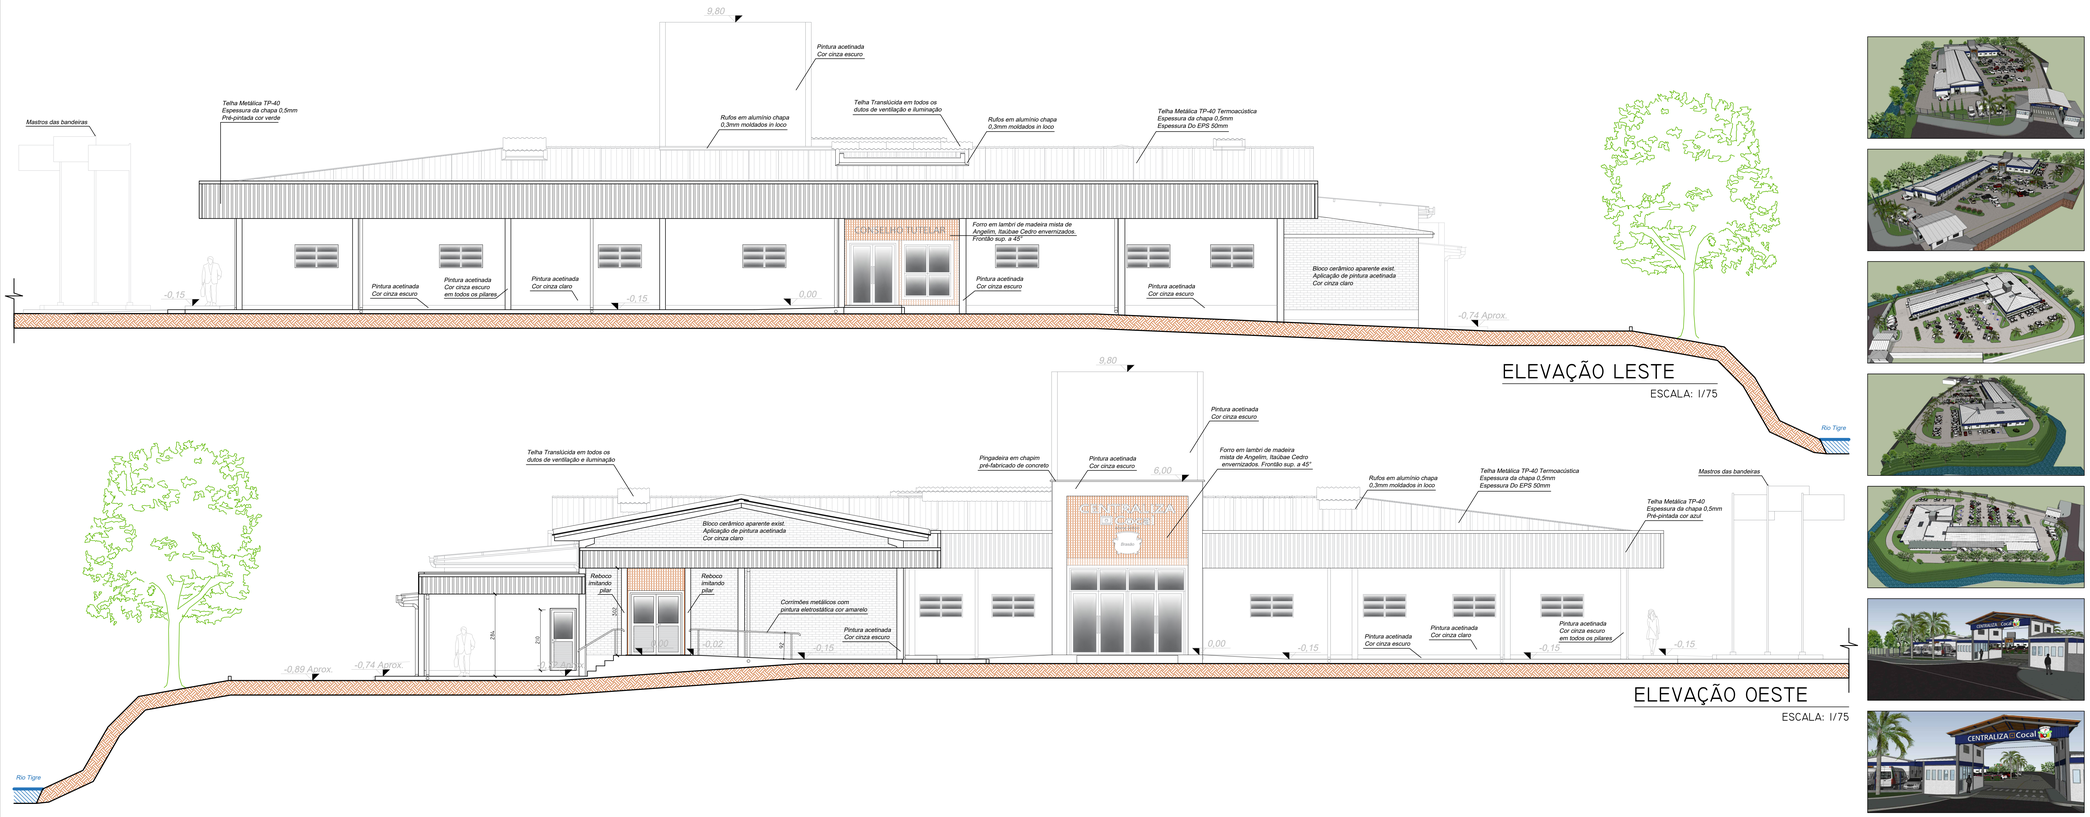

ELEVAÇÃO LESTE

ESCALA: 1/75

ELEVAÇÃO OESTE

ESCALA: 1/75



OBSERVAÇÕES E APROVAÇÃO:

****** LER ATENTAMENTE O MEMORIAL DESCRITIVO ANEXO***

PROJETO ARQUITETÔNICO

RESP. TÉCNICO :
CARLOS AUGUSTO SCUSSEL
Arquiteto e Urbanista - CAU nº A151733-3

PROJ. E GRAFICAÇÃO:
CARLOS AUGUSTO SCUSSEL
Arquiteto e Urbanista - CAU nº A151733-3

PROPRIETÁRIO:
MUNICIPIO DE COCAL DO SUL
CNPJ: 95.779.090/0001-88

ENDEREÇO :
RUA STEFANO GALATTO, SN, BAIRRO GUANABARA - COCAL DO SUL - SC

CONTEÚDO:
FACHADAS

ESCALA:	DATA:	REV.:	OBRA:	ÁREA TOTAL CONST:
INDICADA	JUN/ 2025	00	CASA DO CIDADÃO	1.946,15m²

PRANCHA: 04/04

OBSERVAÇÕES DE PROJETO: