
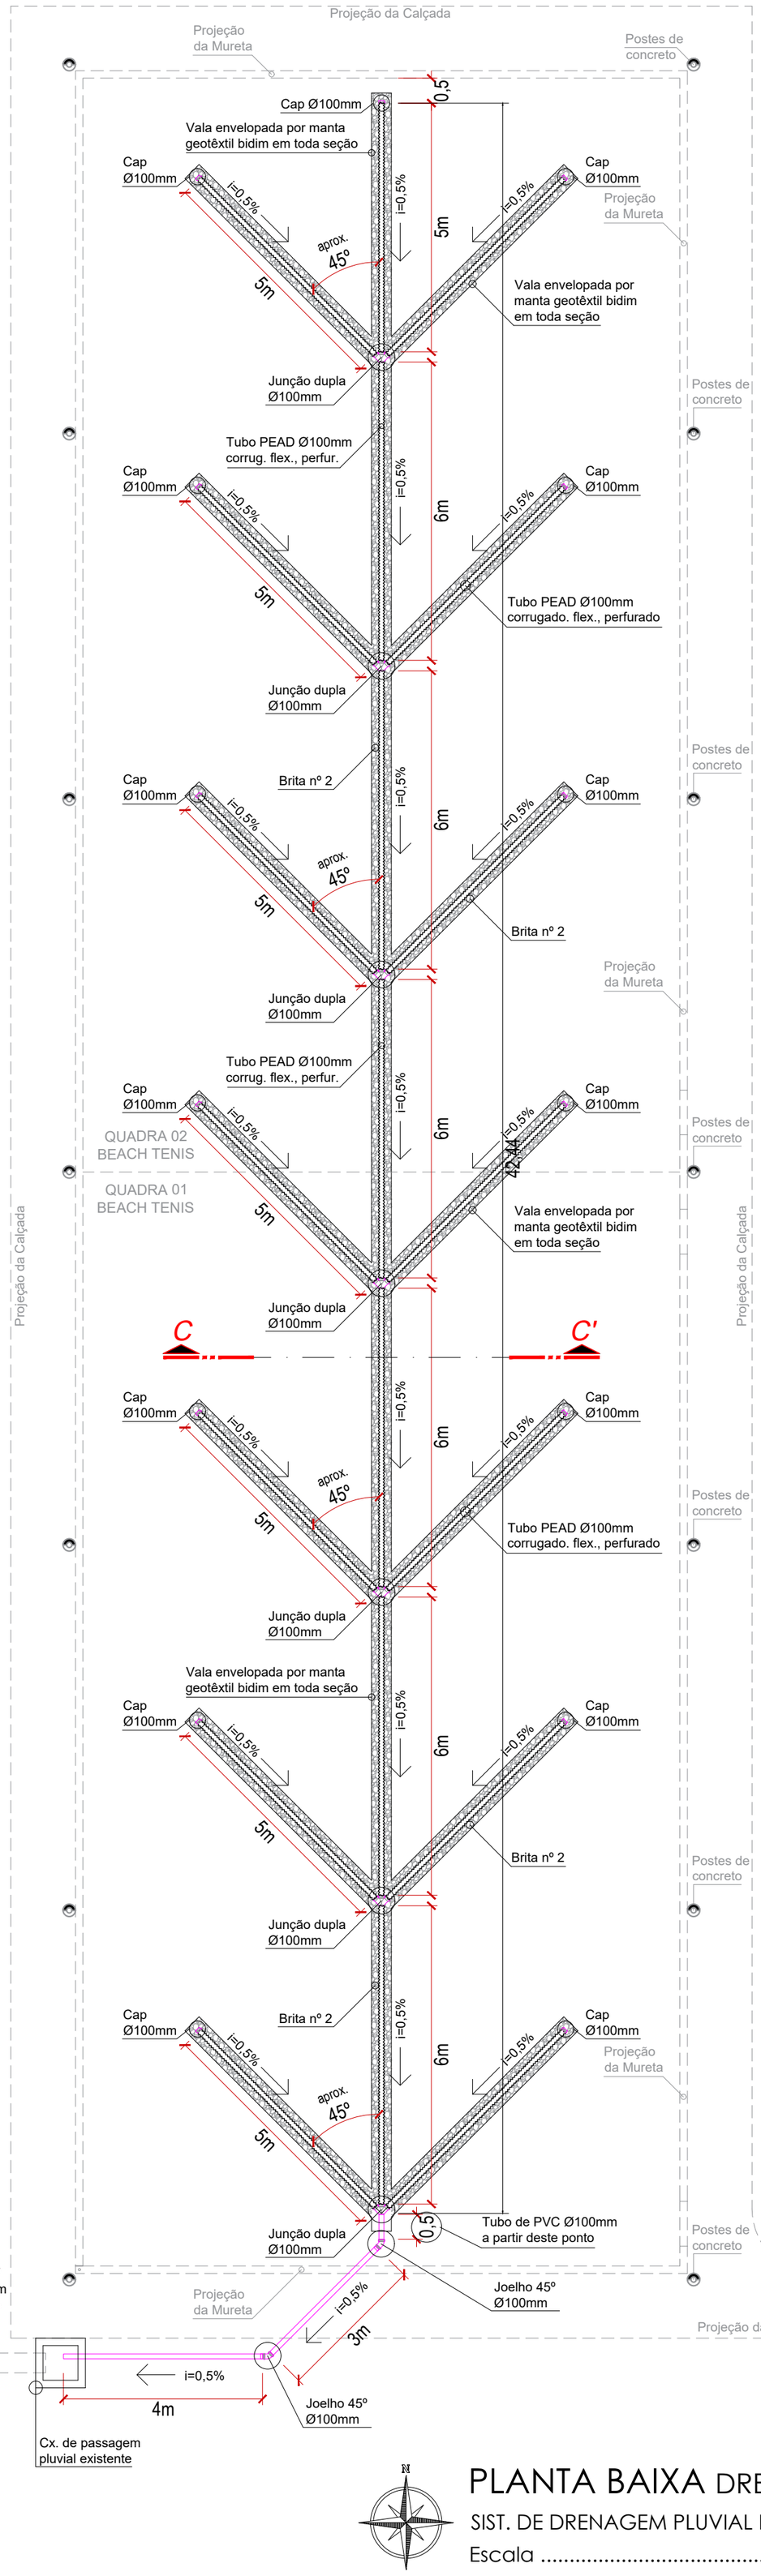


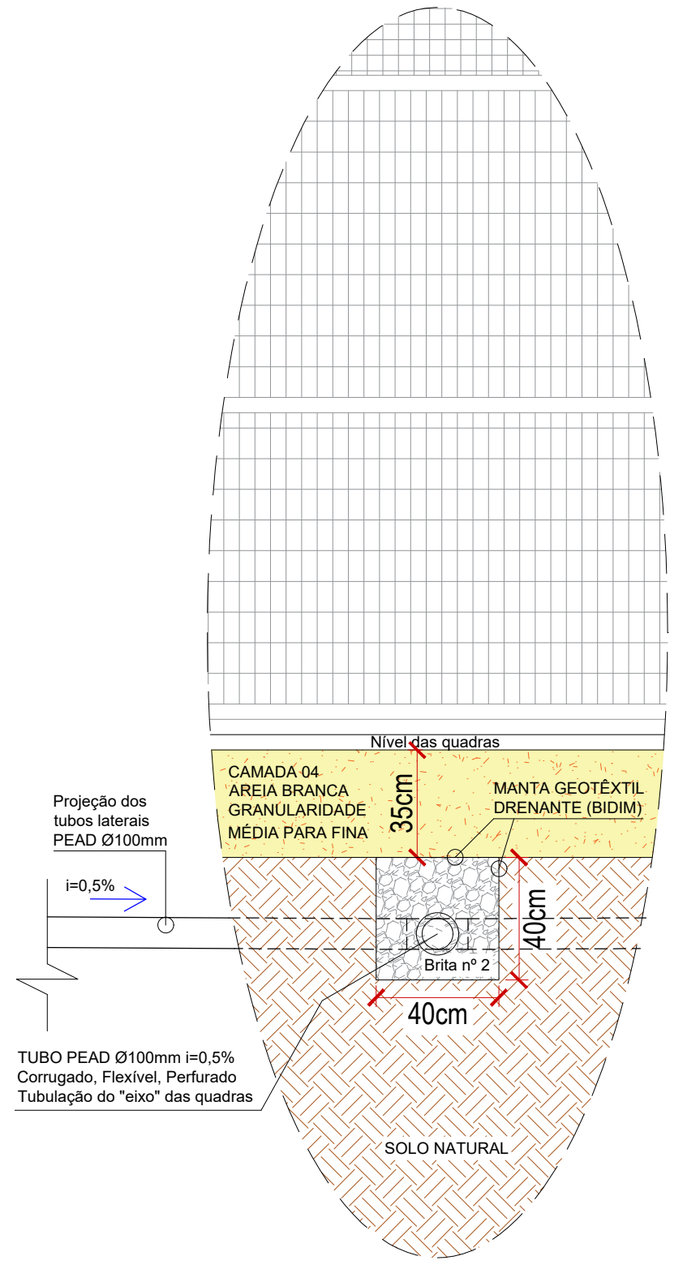

CORTE ESQUEMÁTICO C-C'

Detalhe da calha de drenagem pluvial - eixo

Escala ..... 1 : 20

PLANTA BAIXA DRENAGEM

SIST. DE DRENAGEM PLUVIAL DAS QUADRAS

Escala ..... 1 : 100

ANUÊNCIA E APROVAÇÃO MUNICIPAL:

Proj. Arquitet. - Solução para Sistema de Drenagem

Quadras de Beach Tennis

Endereço:

Complexo Esportivo Walmor Mário Guollo, Rua Azalélia, Bairro Monte Carlos, Cocal do Sul/SC

Proprietário:

ADEMIR MAGAGNIN:34308164915

Assinado de forma digital por ADEMIR MAGAGNIN:34308164915
Dados: 2025.10.23 16:07:08 -03'00'

Município de Cocal do Sul
CNPJ nº 95.778.056/0001-88

Responsável técnica:

Arquiteta: Bruna Galatto Nesi
CAU nº A65371-3

Prancha: 3/3

Conteúdo: Planta Baixa Sistema de Drenagem - Detalhamento

Área de projeto: 705,75 m²

Área a construir: 705,75 m²

Desenho: Bruna Galatto Nesi

Escala: Indicada

Data: 15/09/2025

Modificação: | Data Modf.: Modf. 01 | Data Modf.: Modf. 02 | Data Modf.: Modf. 03