



CORTE A-A'

Escala ..... 1 : 100

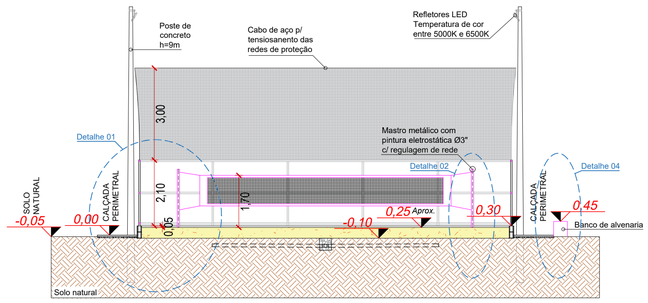


CORTE B-B'

Escala ..... 1 : 100

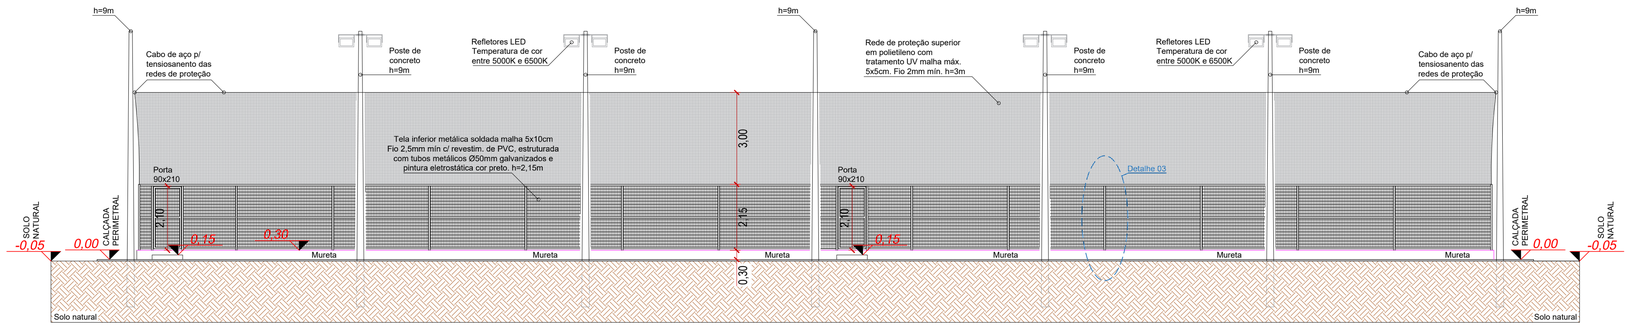

VISTA LESTE


Escala ..... 1 : 100

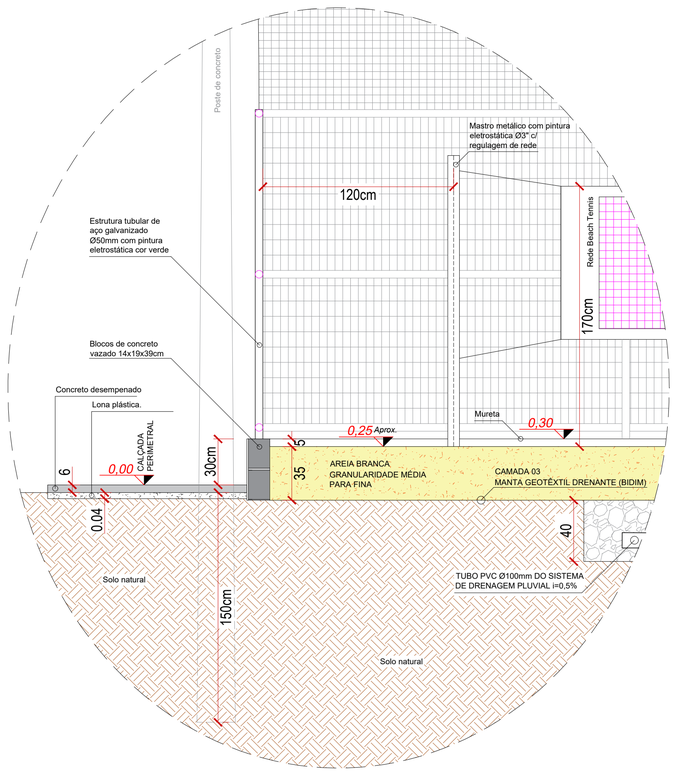

DETALHE 01 CORTE TÉCNICO

Mureta perimetral e camadas intermedárias


Escala ..... 1 : 20

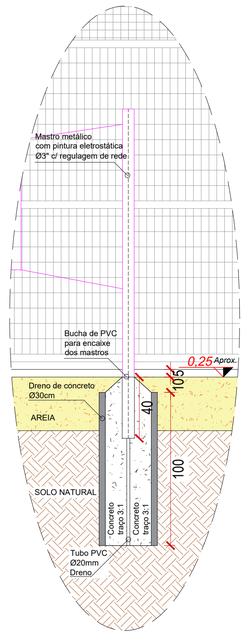

DETALHE 02 CORTE TÉCNICO

Suporte p/ mastros da rede de Beach Tennis


Escala ..... 1 : 20

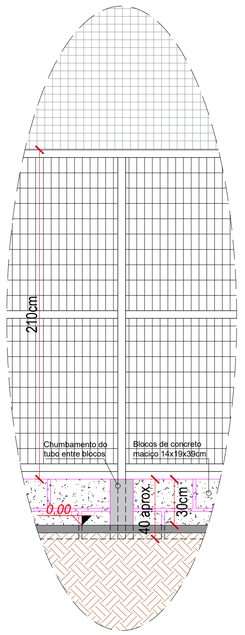

DETALHE 03 ESQUEMA TÉCNICO

Engaste da estrutura metálica da tela inferior

Escala ..... 1 : 20

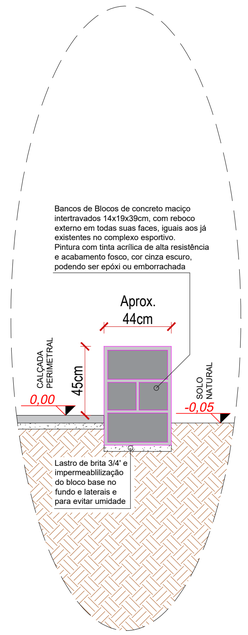

DETALHE 04 CORTE ESQUEMA

Bancos de alvenaria e reboco acessórios

Escala ..... 1 : 20

ANUÊNCIA E APROVAÇÃO MUNICIPAL:

Projeto Arquitetônico

Quadras de Beach Tennis

Endereço:
Complexo Esportivo Walmor Mâno Guollo, Rua Azaléia, Barro Monte Carlos, Cocal do Sul/SC

Proprietário:
ADEMIR MAGAGNIN:34308164915
Assinado de forma digital por ADEMIR MAGAGNIN:34308164915 Dados: 2025.10.23 16:06:21 -03'00'

Município de Cocal do Sul
CNPJ nº 95.778.056/0001-88

Responsável técnica:
govbr Documento assinado digitalmente BRUNA GALATTO NESI Data: 23/10/2025 16:09:09-0300 Verifique em https://verificar.iti.gov.br

Arquiteta: Bruna Galatto Nesi
CAU nº A65371-3

Prancha: 2/3

Conteúdo: Corte A-A' - Corte B-B' - Vista Leste - Detalhamentos

Área de projeto: 705,75 m²

Área a construir: 705,75 m²

Desenho: Bruna Galatto Nesi

Escala: Indicada

Data: 15/09/2025

Modificação: | Data Modif.: Modif. 01 | Data Modif.: Modif. 02 | Data Modif.: Modif. 03