
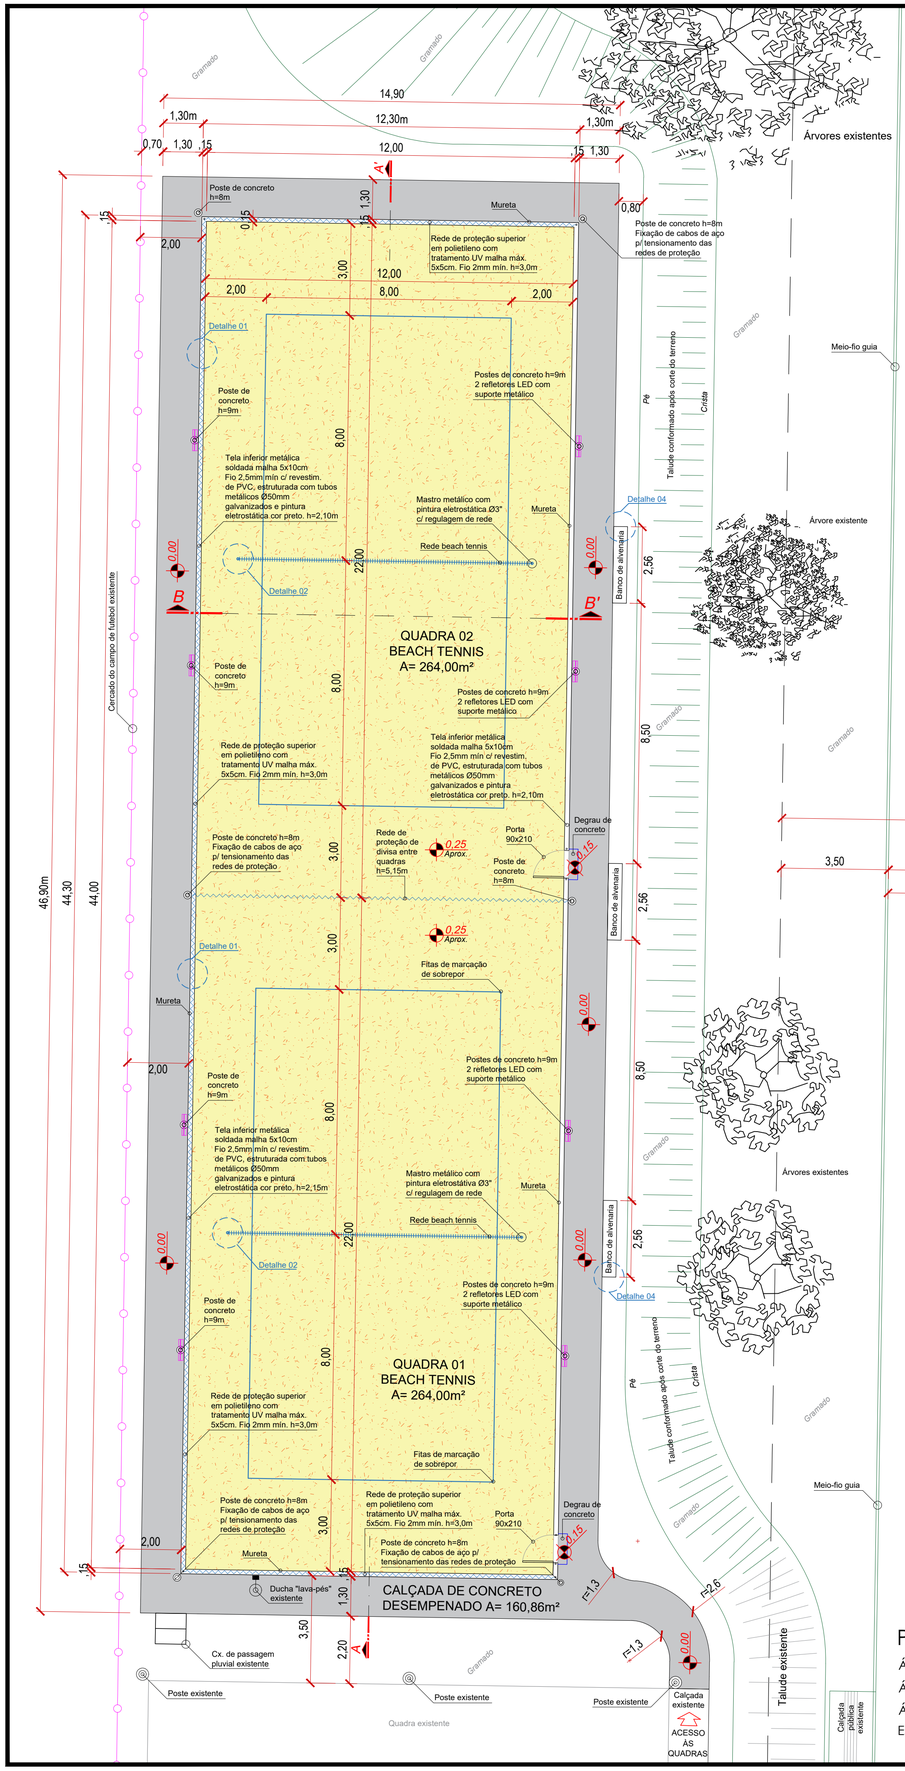


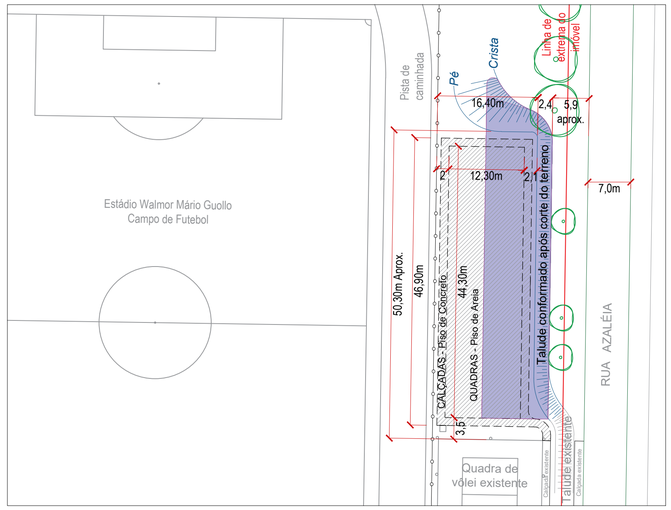


PLANTA BAIXA INTERVENÇÕES

Área aprox. de corte de terreno no local ... 550,00 m²

Área ocupada pela obra ..... 705,75 m²

Escala ..... 1 : 500

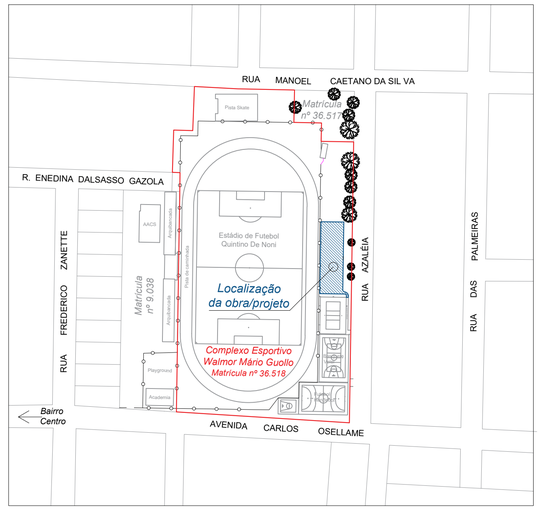

PLANTA BAIXA SITUAÇÃO

Imóvel de Matrícula nº 36.518

Área do Terreno ... 21.476,18 m²

Escala ..... 1 : 2.000

PLANTA BAIXA BEACH TENNIS

Área a Construir de Quadras ..... 544,89 m²

Área a Construir de Calçadas .... 160,86 m²

Área Total a Construir ..... 705,75 m²

Escala ..... 1 : 100

PLANTA BAIXA IMPLANTAÇÃO

Área Total a Construir ..... 705,75 m²

Escala ..... 1 : 250

ANUÊNCIA E APROVAÇÃO MUNICIPAL:

Projeto Arquitetônico

Quadras de Beach Tennis

Endereço:
Complexo Esportivo Walmor Mário Guollo, Rua Azaléia, Bairro Monte Carlos, Cocal do Sul/SC

Proprietário:
ADEMIR
MAGAGNIN:34308
164915
Município de Cocal do Sul
CNPJ nº 95.778.056/0001-88

Responsável técnica:
Arquiteta: Bruna Galatto Nesi
CAU nº A65371-3

Prancha: 1/3

Conteúdo: Planta de Situação - Intervenções - Implantação - Planta Baixa

Área de projeto: 705,75 m²

Área a construir: 705,75 m²

Desenho: Bruna Galatto Nesi

Escala: Indicada

Data: 15/09/2025

Modificação: | Data Modif.: Modif. 01 | Data Modif.: Modif. 02 | Data Modif.: Modif. 03