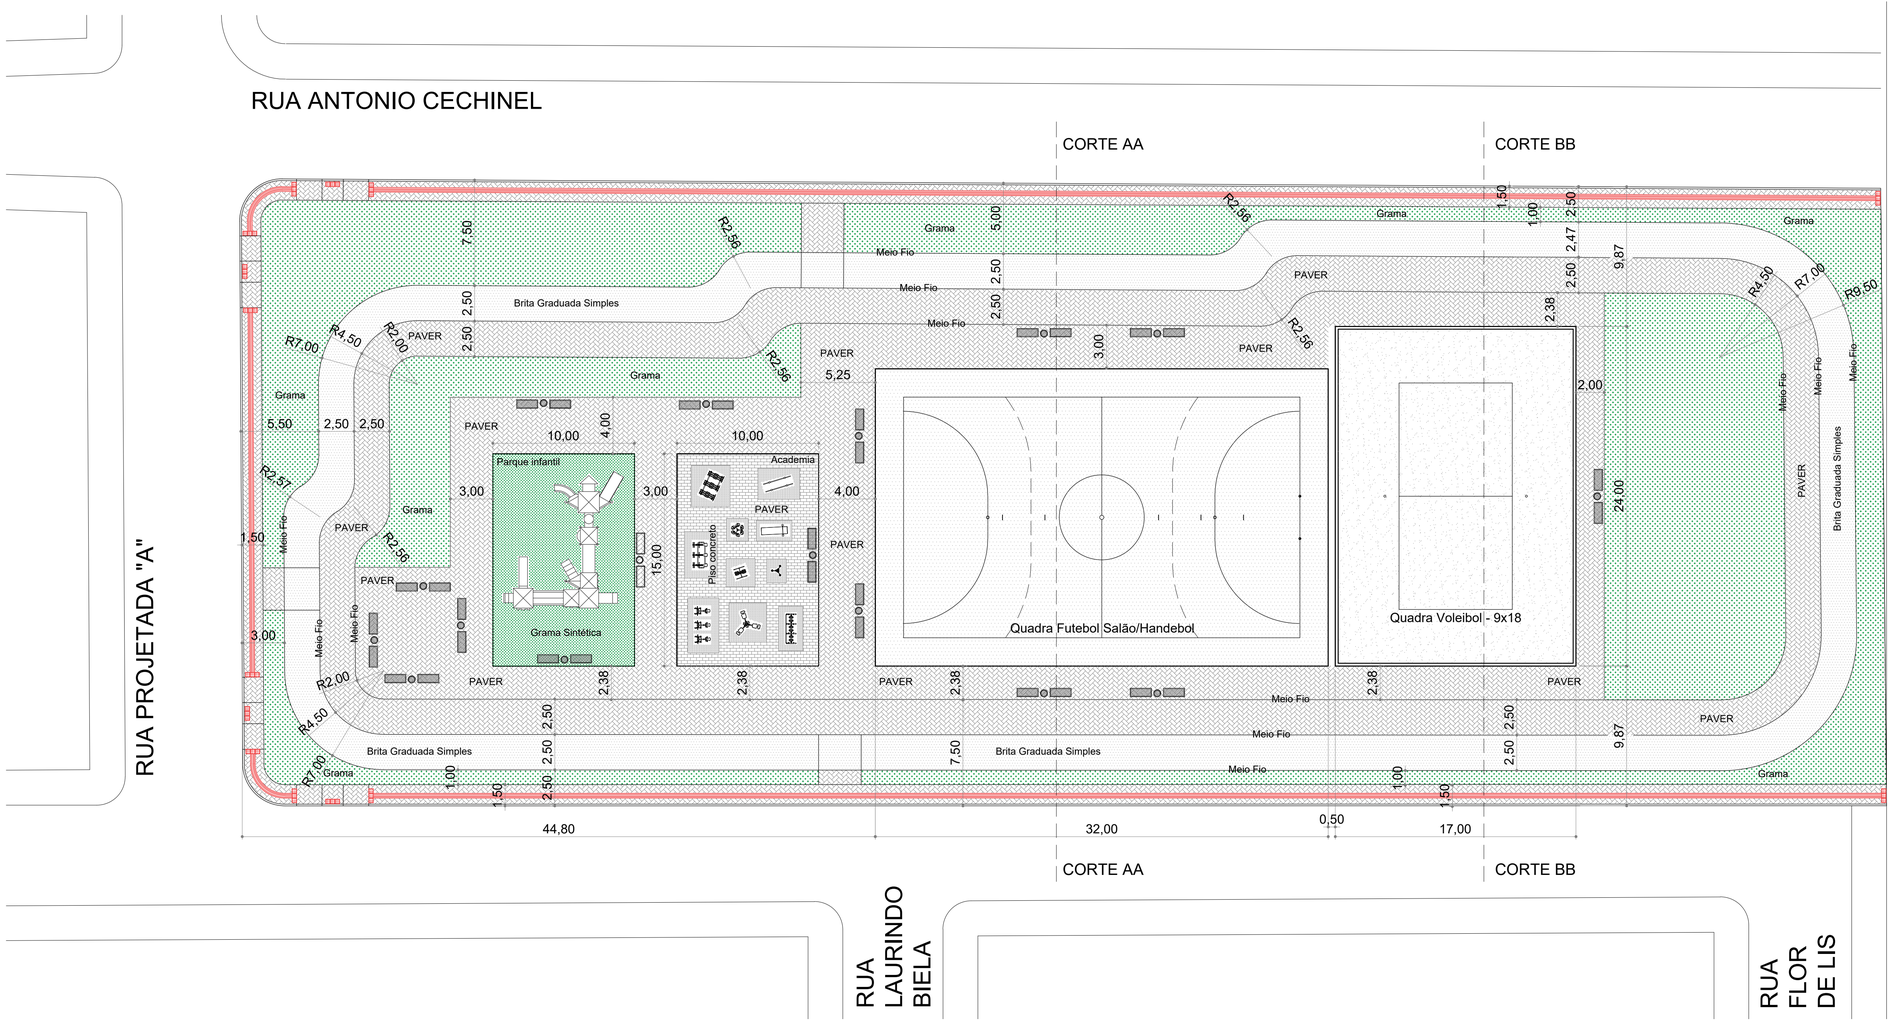


N

W E

S

Reserva Técnica

ART _____

ESTADO DE SANTA CATARINA
PREFEITURA MUNICIPAL

Cocal do Sul

Projeto
QUADRAS POLIESPORTIVAS

Folha
01/02

Proprietário
PREFEITURA MUNICIPAL DE COCAL DO SUL

Data
SET 2025
Revisão:

Local
Rua Antonio Cechinel esq Rua Projetada "A" esq Rua Iadwiga Lablonski Biela - Bairro União - Cocal do Sul/SC

Escala
Indicada

Conteúdo
Situação - Layout

Área
Indicada

Responsável Técnico

LEONARDO DE BONNA
- Engenheiro Civil
- CREA/SC 019.003-8

Assinado de forma digital por LEONARDO DE BONNA:37724479968
DN: c=BR, o=ICP-Brasil, ou=VideoConferencia, ou=01506371000102, ou=Secretaria da Receita Federal do Brasil - RFB, ou=RFB e CPF A1, ou=tem branco, cn=LEONARDO DE BONNA:37724479968
Dados: 2025.09.24 16:03:41 -03'00'

Projeto 0(xx) 48 999 93 3065
Leonardo de Bonna

Desenho 0(xx) 48 999 93 3065
Leonardo de Bonna