

DETALHE MEDIDAS - FIXAÇÃO - POSISIONAMENTO DE PISTA (cm) ___ esc 1:50

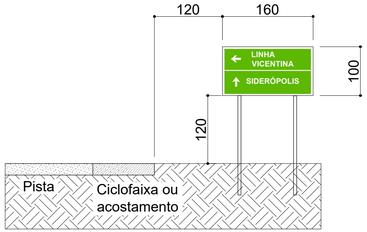

DETALHE MEDIDAS - FIXAÇÃO - POSISIONAMENTO DE PISTA (cm) ___ esc 1:50

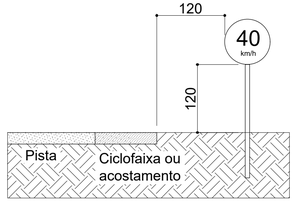

DETALHE POSISIONAMENTO DE PISTA (cm) ___ esc 1:50

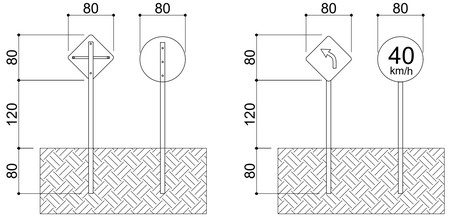

DETALHE MEDIDAS E FIXAÇÃO (cm) ___ esc 1:50

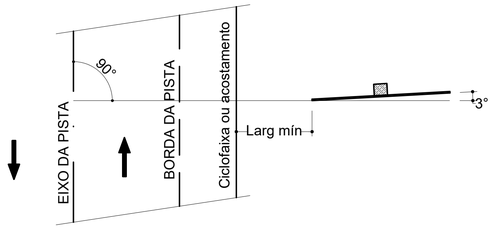

DETALHE LOCAÇÃO EM PLANTA (cm) ___ S/esc

PINTURA DE FAIXAS
Borda: branco = 10cm
Eixo: amarelo = 10cm

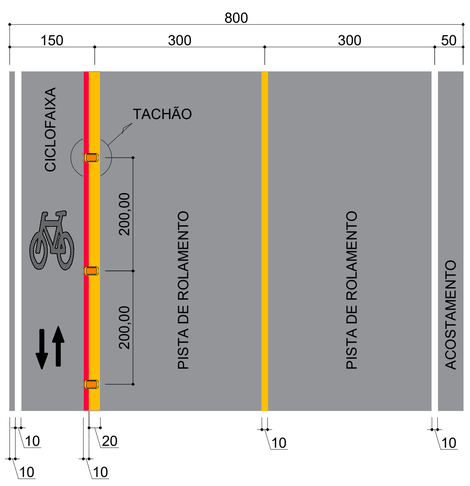

PISTA COM CICLOFAIXA (cm) ___ esc 1:50
Estaca 00 até Estaca 41+15,00m

PINTURA DE FAIXAS
Borda: branco = 10cm
Eixo: amarelo = 10cm
Pista/ciclofaixa: amarelo = 20cm
Ciclofaixa/pista: vermelho = 10cm

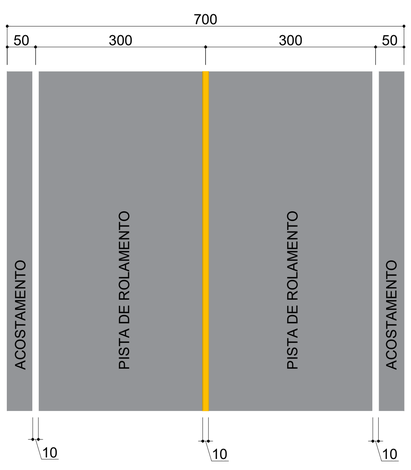

PISTA SEM CICLOFAIXA (cm) ___ esc 1:50
Estaca 41+15,00m até Estaca 94

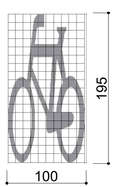

SÍMBOLO INDICATIVO (cm) ___ S/esc
FAIXA EXCLUSIVA DE CICLISTA

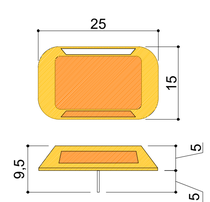

TACHÃO CICLOFAIXA (cm)
___ S/esc

Placa	Descrição	Qtde
	Curva acentuada à esquerda	04
	Curva acentuada à direita	04
	Curva à esquerda	03
	Curva à direita	03
	Aclive acentuado	01
	Declive acentuado	01
	Ciclofaixa	03
	Término da Ciclofaixa	01
	Indicativa de localização	01
	Advertência Fim de Ciclofaixa	01
	Velocidade máxima permitida	08

Reserva Técnica

ART nº _____

1ª revisão: _____/20___

ESTADO DE SANTA CATARINA
PREFEITURA MUNICIPAL

Cocal do Sul

Projeto
DETALHES - SINALIZAÇÃO VIÁRIA

Folha
1 de 1

Proprietário
PREFEITURA MUNICIPAL DE COCAL DO SUL

Data
JUL 2025

Local
Rod. Municipal Linha Ferreira Pontes
Linha Ferreira Pontes - Cocal do sul/SC

Escala
indicada

Conteúdo
Placas de sinalização: Posicionamento, Medidas, Fixação e Locação - Pista de Rolamento - Símbolo - Tachão

Área
Área Pavimento: 13.992,00 m²

Responsável Técnico
LEONARDO DE BONNA
- Engenheiro Civil
- CREA/SC 019.003-8

Assinado de forma digital por LEONARDO DE BONNA:37724479968
DN: c=BR, o=ICP-Brasil, ou=VideoConferencia, ou=01506371000102, ou=Secretaria da Receita Federal do Brasil - RFB, ou=RFB e-CPF A1, ou=(em branco), cn=LEONARDO DE BONNA:37724479968
Dados: 2025.09.02 11:28:00 -03'00'

Projeto 0(xx) 48 999 93 3065
Leonardo de Bonna

Desenho 0(xx) 48 999 93 3065
Leonardo de Bonna

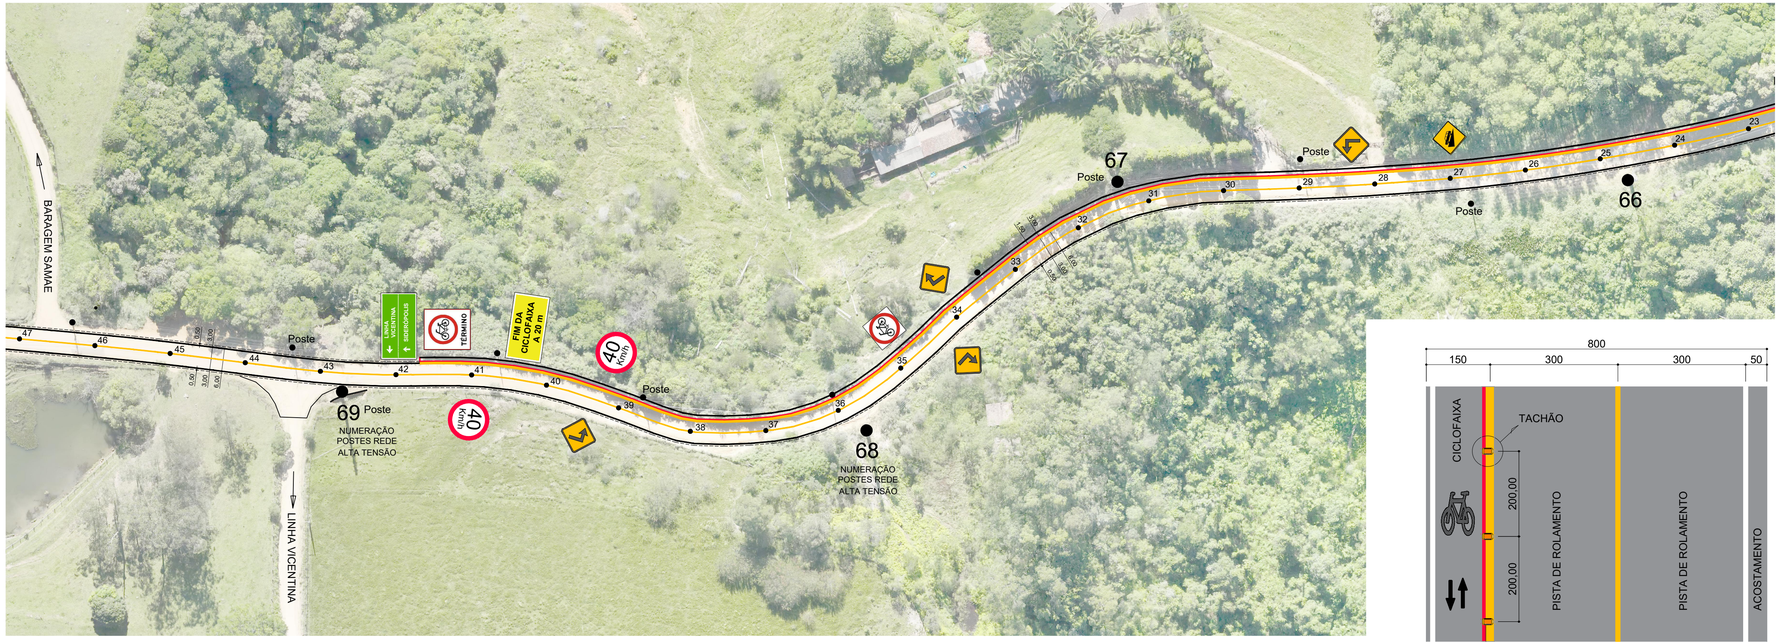

SINALIZAÇÃO ___ esc 1:750

PINTURA DE FAIXAS
Borda: branco = 10cm
Eixo: amarelo = 10cm
Pista para ciclofaixa: amarelo = 20cm
Ciclofaixa para pista: vermelho = 10cm

PISTA COM CICLOFAIXA (cm) ___ esc 1:50

Estaca 00 até Estaca 41+15,00m

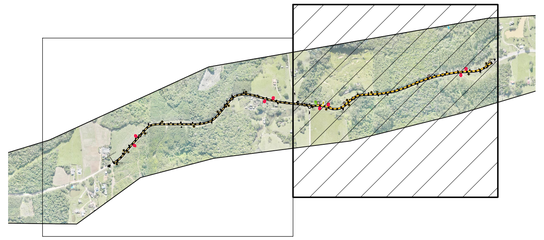

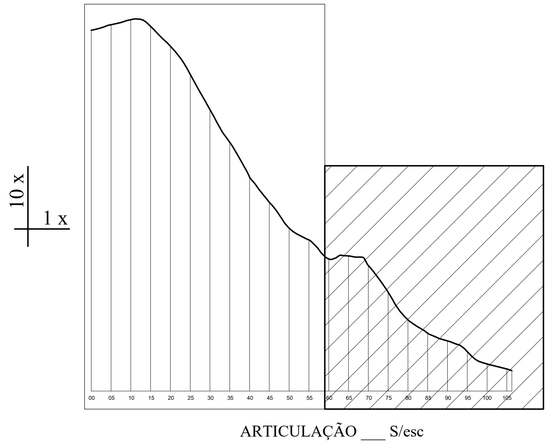

ARTICULAÇÃO ___ S/esc

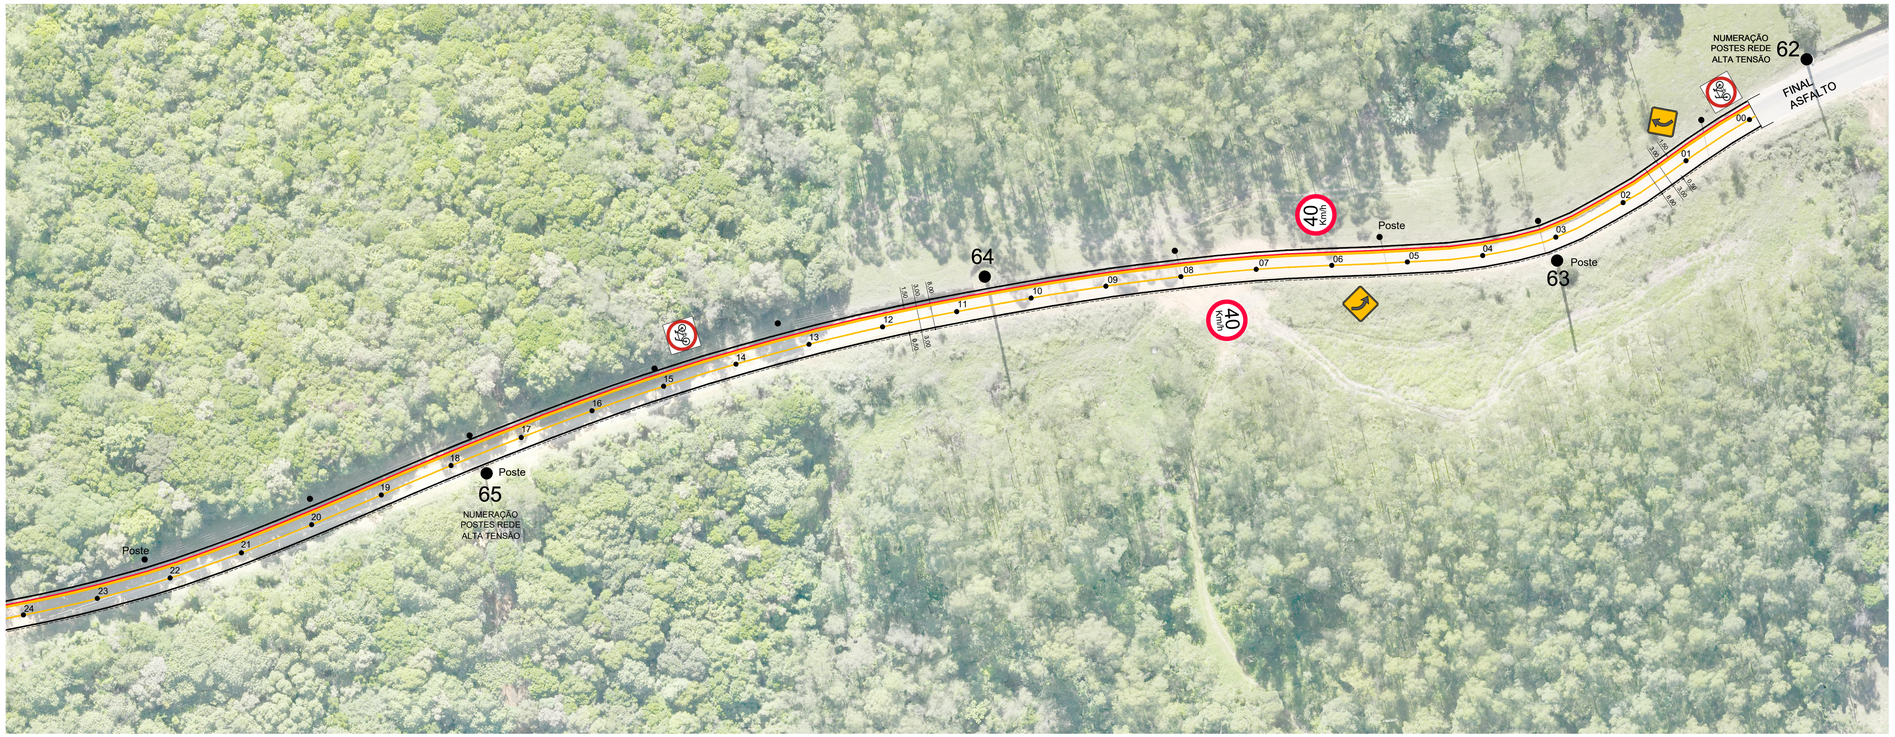

Reserva Técnica

ART nº _____

1ª revisão: _____/20___

ESTADO DE SANTA CATARINA
PREFEITURA MUNICIPAL

Cocal do Sul

Projeto SINALIZAÇÃO VIÁRIA	*Folha* 1 de 2
Proprietário PREFEITURA MUNICIPAL DE COCAL DO SUL	*Data* JUL 2025
Local Rod. Municipal Linha Ferreira Pontes Linha Ferreira Pontes - Cocal do sul/SC	*Escala* indicada
Conteúdo Sinalização Vertical / Horizontal	*Área* Área Pavimento: 13.992,00 m²

Responsável Técnico

LEONARDO DE BONNA
- Engenheiro Civil
- CREA/SC 019.003-8

Assinado de forma digital por LEONARDO DE BONNA:37724479968
DN: c=BR, o=ICP-Brasil, ou=VideoConferencia, ou=01506371000102, ou=Secretaria da Receita Federal do Brasil - RFB, ou=RFB e-CPF A1, ou=(em branco), cn=LEONARDO DE BONNA:37724479968
Dados: 2025.09.02 11:28:30 -03'00'

Projeto 0(xx) 48 999 93 3065 — Leonardo de Bonna

Desenho 0(xx) 48 999 93 3065 — Leonardo de Bonna

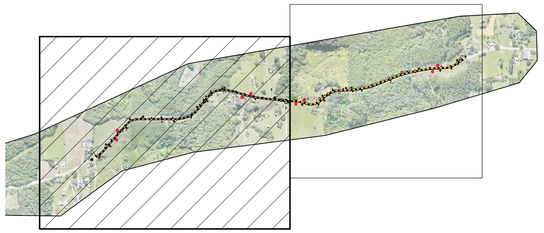

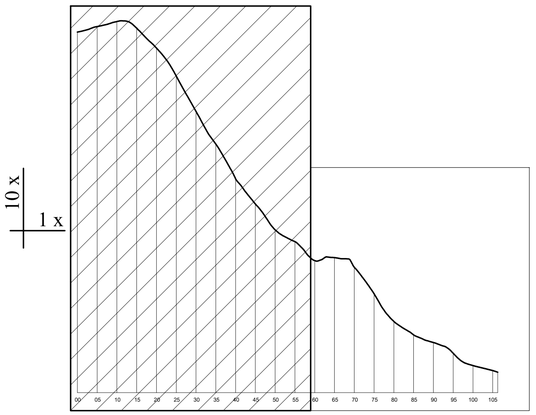

ARTICULAÇÃO ___ S/esc

SINALIZAÇÃO ___ esc 1:750



PISTA SEM CICLOFAIXA (cm) ___ esc 1:50

Estaca 41+15,00m até Estaca 94

PINTURA DE FAIXAS
Borda: branco = 10cm
Eixo: amarelo = 10cm

Placa	Descrição	Qtde
	Curva acentuada à esquerda	04
	Curva acentuada à direita	04
	Curva à esquerda	03
	Curva à direita	03
	Aclive acentuado	01
	Declive acentuado	01
	Ciclofaixa	03
	Término da Ciclofaixa	01
	Indicativa de localização	01
FIM DA CICLOFAIXA A 20 m	Advertência Fim de Ciclofaixa	01
40 Km/h	Velocidade máxima permitida	08

Reserva Técnica

ART nº _____

1ª revisão: _____/20___

ESTADO DE SANTA CATARINA
PREFEITURA MUNICIPAL

Cocal do Sul

Projeto
SINALIZAÇÃO VIÁRIA

Folha
2 de 2

Proprietário
PREFEITURA MUNICIPAL DE COCAL DO SUL

Data
JUL 2025

Local
Rod. Municipal Linha Ferreira Pontes
Linha Ferreira Pontes - Cocal do sul/SC

Escala
1 : 750

Conteúdo
Sinalização Vertical / Horizontal - Quantitativo

Área
Área Pavimento: 13.992,00 m²

Responsável Técnico

LEONARDO DE BONNA
- Engenheiro Civil
- CREA/SC 019.003-8

Assinado de forma digital por LEONARDO DE BONNA:37724479968
DN: c=BR, o=ICP-Brasil, ou=VideoConferencia, ou=01506371000102, ou=Secretaria da Receita Federal do Brasil - RFB, ou=RFB e-CPF A1, ou=(em branco), cn=LEONARDO DE BONNA:37724479968
Dados: 2025.09.02 11:28:53 -03'00'

Projeto 0(xx) 48 999 93 3065
Leonardo de Bonna

Desenho 0(xx) 48 999 93 3065
Leonardo de Bonna