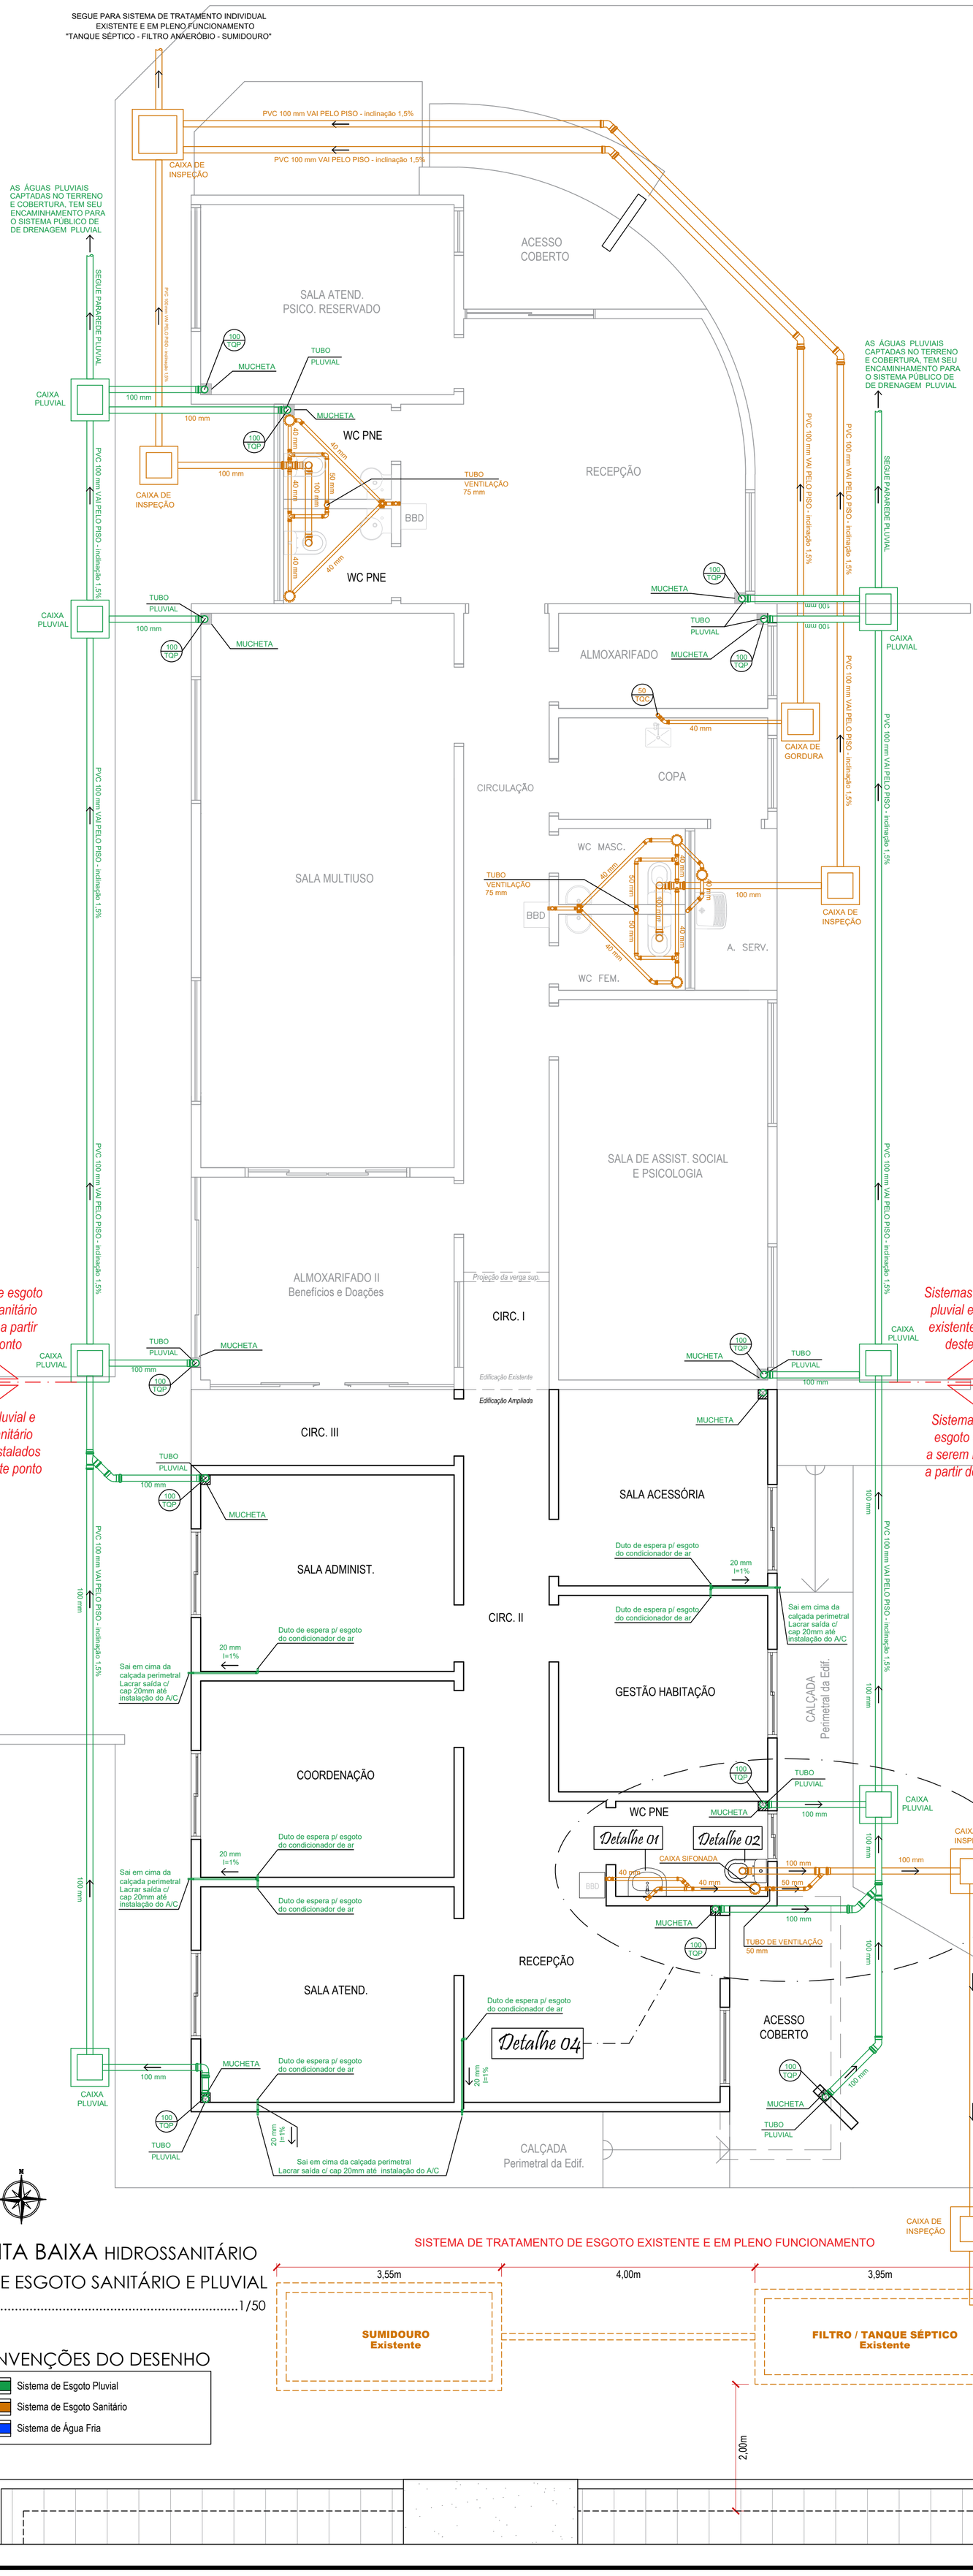

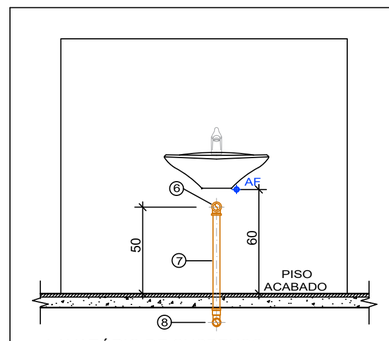

LAVATÓRIO DE SUSPENSO
VISTA FRONTAL

LAVATÓRIO SUSPENSO
VISTA LATERAL

LEGENDA

ÁGUA FRIA E ESGOTO

1 - TUBO PVC Ø25mm
2 - JOELHO 90 PVC LR COM ROSCA METÁLICA Ø25mmXØ1/2"
3 - ENGATE FLEXÍVEL
4 - VÁLVULA DE ESCOAMENTO PARA LAVATÓRIO COM LADRÃO Ø1X1.1/2"
5 - SIFÃO COPO PARA LAVATÓRIO Ø1X1.1/2" E SAÍDA ESCALONADA (DN 38 a 50mm)
6 - JOELHO 90 PVC LEVE Ø40mm
7 - TUBO PVC LEVE PARA ESGOTO Ø40mm
8 - CURVA 90 PVC CURTA Ø40mm

DETALHE 01
Escala 1/25

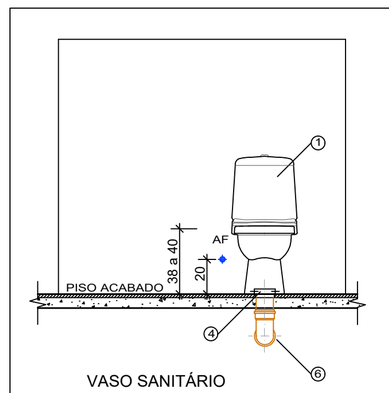

VASO SANITÁRIO
VISTA FRONTAL
ESCALA 1:25

VASO SANITÁRIO
VISTA LATERAL
ESCALA 1:25

LEGENDA

ÁGUA FRIA E ESGOTO

1 - TUBO PVC SOLD. DE ENTRADA D'ÁGUA Ø25mm
2 - CAIXA ACOPLADA
3 - ENGATE FLEXÍVEL P/ CX ACOPLADA
4 - ANEL DE VEDAÇÃO PARA VASO SANITÁRIO
5 - TUBO PVC LEVE PARA ESGOTO PRIMÁRIO Ø100mm
6 - CURVA 90º PVC LEVE CURTA Ø100mm

DETALHE 02
Escala 1/25

CAIXA DE INSPEÇÃO ESGOTO SANITÁRIO

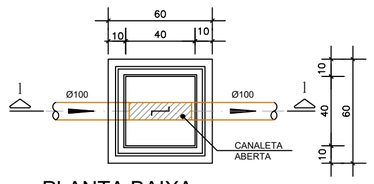

PLANTA BAIXA

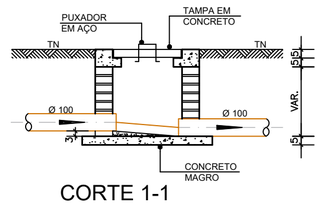

CORTE 1-1

DETALHE 03
Escala 1/25

OBSERVAÇÕES E APROVAÇÃO:

****** LER ATENTAMENTE O MEMORIAL DESCRITIVO ANEXO***

PLANTA BAIXA HIDROSSANITÁRIO
SIST. DE ESGOTO SANITÁRIO E PLUVIAL
Escala 1/50

CONVENÇÕES DO DESENHO

- Sistema de Esgoto Pluvial
- Sistema de Esgoto Sanitário
- Sistema de Água Fria

SISTEMA DE TRATAMENTO DE ESGOTO EXISTENTE E EM PLENO FUNCIONAMENTO

PROJETO HIDROSSANITÁRIO
ESGOTO PLUVIAL E SANITÁRIO

RESP. TÉCNICO : CARLOS AUGUSTO SCUSSEL:05153575969 — Assinado de forma digital por CARLOS AUGUSTO SCUSSEL:05153575969 Dados: 2025.11.13 11:42:44 -03'00' — CARLOS AUGUSTO SCUSSEL, Arquiteto e Urbanista - CAU nº A151733-3	***PROJ. E GRAFICAÇÃO:*** — CARLOS AUGUSTO SCUSSEL, Arquiteto e Urbanista - CAU nº A151733-3	***PROPRIETÁRIO:*** — MUNICÍPIO DE COCAL DO SUL, CNPJ: 95.778.056/0001-88

ENDEREÇO : RUA JAIME ELIAS E RUA SILVESTRO BORTOLATTO, SN, BAIRRO JD. ITÁLIA - COCAL DO SUL - SC

CONTEÚDO: PLANTA BAIXA - SISTEMA DE ESGOTO PLUVIAL E SANITÁRIO NO TÉRREO - DETALHAMENTOS

ESCALA:	***DATA:***	***REV.:***	***OBRA:***
INDICADA	AGO / 2025	00	AMPLIAÇÃO E REFORMA - GESTÃO CRAS & CAD.ÚNICO

PRANCHA: 01/02

ÁREA CONST. EXISTENTE (REFORMA):	***ÁREA CONSTRUÍDA A AMPLIAR:***	***ÁREA CONSTRUÍDA TOTAL:***
165,30 m²	*110,27 m²*	*275,57 m²*

OBSERVAÇÕES DE PROJETO:

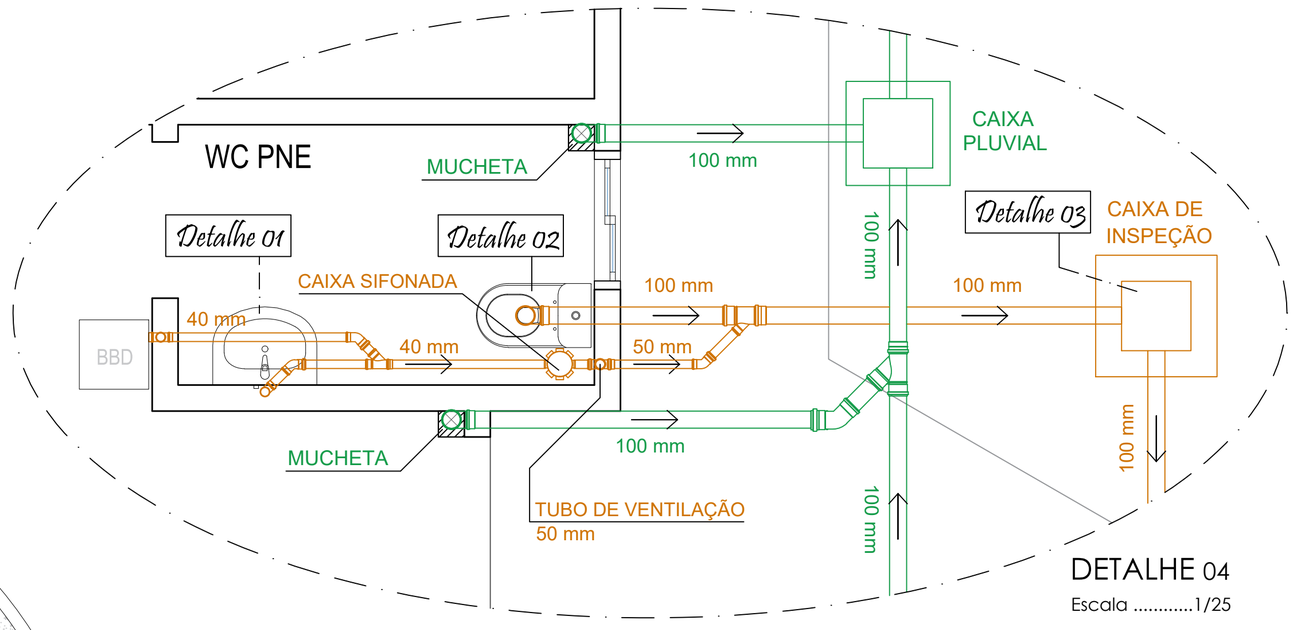

DETALHE 04

Escala 1/25

MURO H=1,80m

grama 0.00

grama 0.00

TELHA FIBROCIMENTO i=15%

Calha existente

TUBO PLUVIAL

100 TQP

LAJE IMPERMEABILIZADA

grama 0.00

Calçada perimetral 0.08 Aprox.

Platibanda c/ pingadeira em pedra granito existente

Área de Serv. descoberta 0.08 Aprox.

Tubo de queda pluvial

Patio aberto 0.08 Aprox.

Platibanda c/ pingadeira em pedra granito

Calha de alumínio moldada in loco largura da base 25cm

Calha de alumínio i=1,5%

Telha cumeeira

TELHA FIBROCIMENTO i=i=15% ou 6,75°

TELHA FIBROCIMENTO i=15% ou 6,75°

Calçada perimetral 0.14 Aprox.

grama 0.00

ACESSO A EDIFICAÇÃO

Calçada de acesso Variável

Platibanda c/ pingadeira em pedra granito

CONVENÇÕES DO DESENHO

- Sistema de Esgoto Pluvial
- Sistema de Esgoto Sanitário
- Sistema de Água Fria

PLANTA BAIXA COBERTURA

SISTEMA DE ESGOTO PLUVIAL

Escala 1/50

OBSERVAÇÕES E APROVAÇÃO:

****** LER ATENTAMENTE O MEMORIAL DESCRITIVO ANEXO***

PROJETO HIDROSSANITÁRIO ESGOTO PLUVIAL E SANITÁRIO

RESP. TÉCNICO :	PROJ. E GRAFICAÇÃO:	PROPRIETÁRIO:
CARLOS AUGUSTO SCUSSEL Arquiteto e Urbanista - CAU nº A151733-3	CARLOS AUGUSTO SCUSSEL Arquiteto e Urbanista - CAU nº A151733-3	MUNICÍPIO DE COCAL DO SUL CNPJ: 95.778.056/0001-88

ENDEREÇO : RUA JAIME ELIAS E RUA SILVESTRO BORTOLATTO, SN, BAIRRO JD. ITÁLIA - COCAL DO SUL - SC

CONTEÚDO: PLANTA BAIXA - SISTEMA DE ESGOTO PLUVIAL DA COBERTURA - DETALHAMENTOS

ESCALA:	DATA:	REV.:	OBRA:
INDICADA	AGO / 2025	00	AMPLIAÇÃO E REFORMA - GESTÃO CRAS & CAD.ÚNICO

PRANCHA: 02/02

ÁREA CONST. EXISTENTE (REFORMA):	ÁREA CONSTRUÍDA A AMPLIAR:	ÁREA CONSTRUÍDA TOTAL:
165,30 m²	110,27 m²	275,57 m²

OBSERVAÇÕES DE PROJETO: