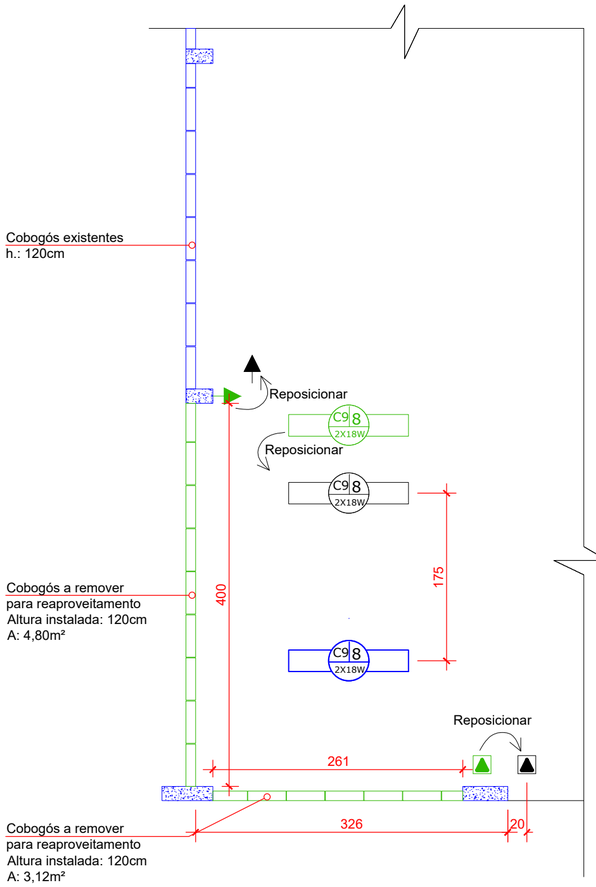

02 PLANTA DE DEMOLIÇÕES E INTERVENÇÕES
Escala 1:50

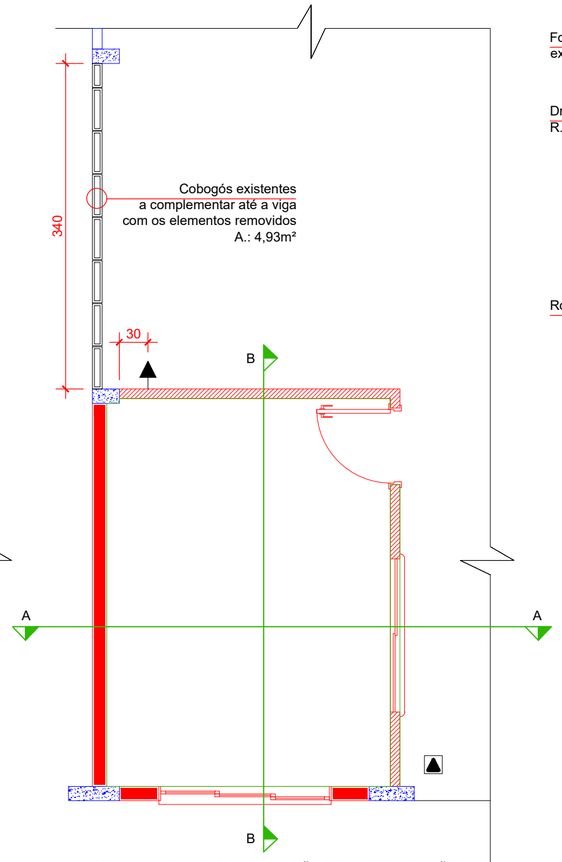

03 PLANTA DE CONSTRUÇÕES E INTERVENÇÕES
Escala 1:50

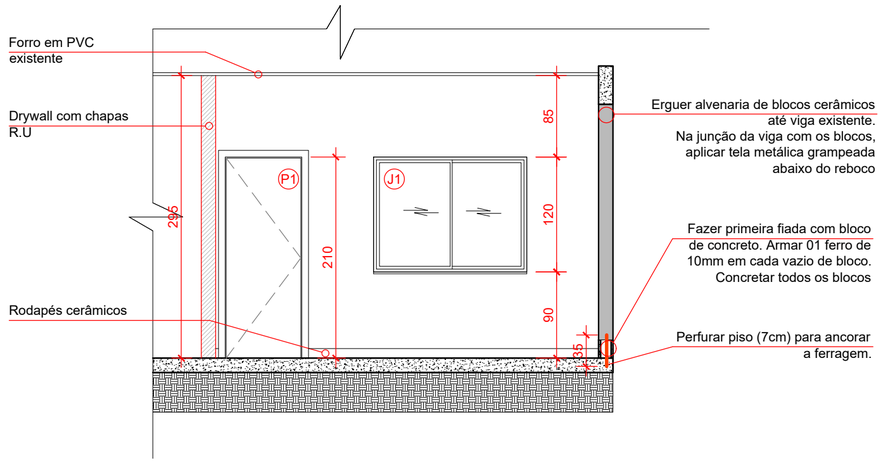

01 CORTE B.B
Escala 1:50

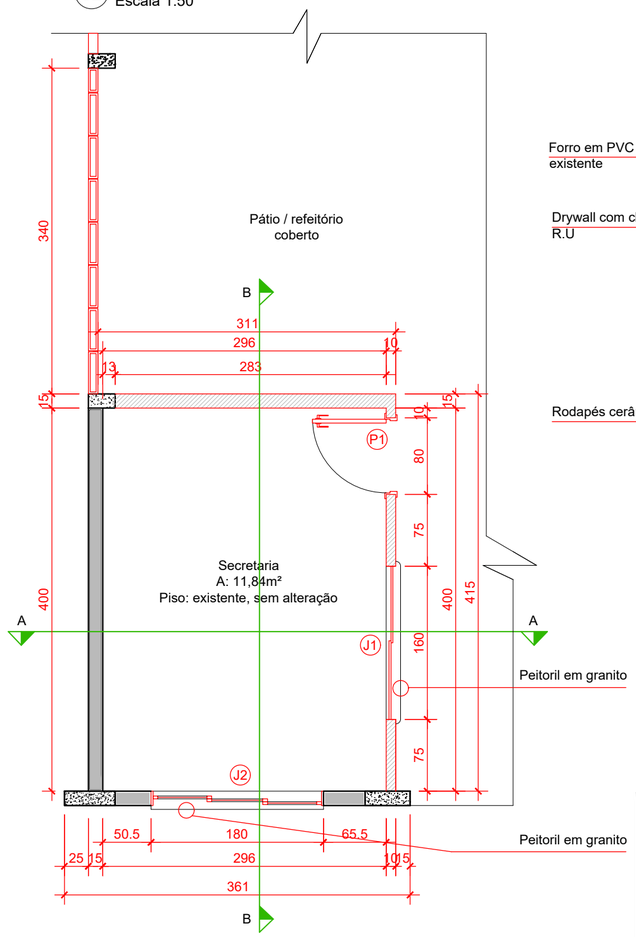

05 PLANTA DE TÉCNICA - LAYOUT FINAL
Escala 1:50

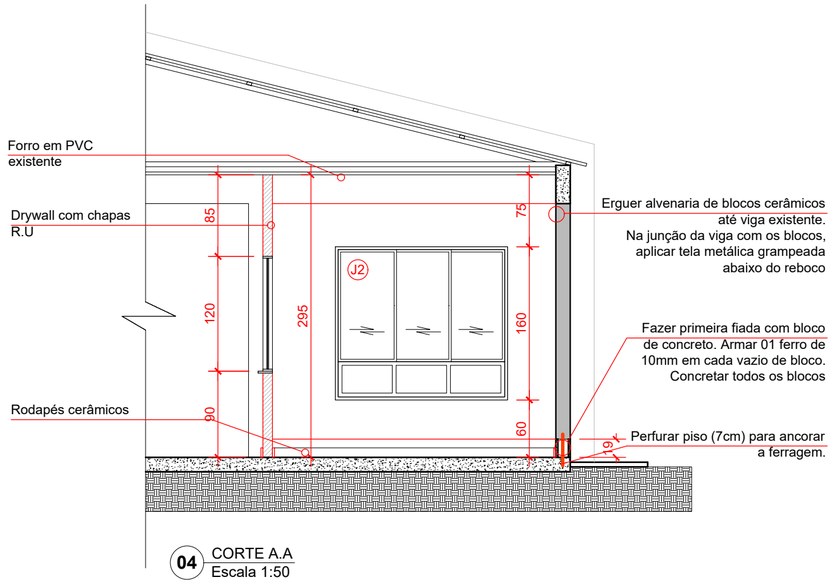

04 CORTE A.A
Escala 1:50

LEGENDA DE PAREDES E PAINÉIS	
	Parede de alvenaria a construir
	Drywall a construir, com placas R.U
	Pilar existente
	Cobogó de concreto a remover
	Cobogó de concreto a complementar
	Cobogó de concreto a manter igual

TABELA DE ESQUADRIAS

PORTAS

CÓD.	DIMENSÕES	MATERIAL	TIPO	QTDADE
P1	80x210	MADEIRA MACIÇA	DOBRADIÇA	06

JANELAS

CÓD.	DIMENSÕES	MATERIAL	TIPO	QTDADE
J1	160x120 p=90	ALUMÍNIO E VIDRO TEMPERADO 6mm	2 FOLHAS CORREDIÇAS	01
J2	180x160 p=60	ALUMÍNIO E VIDRO TEMPERADO 6mm	PEITORIIL COM 3 FOLHAS FIXAS E 3 FOLHAS CORREDIÇAS ACIMA	01

OBSERVAÇÕES E APROVAÇÃO:

****** LER ATENTAMENTE O MEMORIAL DESCRITIVO ANEXO***

PROJETO ARQUITETÔNICO DE REFORMA

RESP. TÉCNICO :

ÉVERTON FRASSON FRAGNANI
Arquiteto e Urbanista – CAU nº A34304-8

GRAFICAÇÃO:

RAFAEL LEMOS VIEIRA
Arquiteto e Urbanista - CAU nº A89528-8

PROPRIETÁRIO:

MUNICÍPIO DE COCAL DO SUL
CNPJ: 95.778.056/0001-88

ENDEREÇO :
Av. Florença, 884-972 - Jardim Elizabeth, Cocal do Sul - SC, 88845-000

CONTEÚDO: PLANTAS BAIXAS, CORTES, LEGENDA E TABELA DE ESQUADRIAS

PRANCHA: 01/01

ESCALA:	***DATA:***	***REV.:***	***OBRA:***
INDICADA	MAIO / 2026	00	

QUADRO DE ÁREAS

ÁREA EXISTENTE: 446,40m²
ÁREA À REFORMAR : 13,80m²

ÁREA FINAL TOTAL: 446,40m²

OBSERVAÇÕES DE PROJETO: