PROJETO TERRAPLENAGEM P/ ATERRO





LOCALIZAÇÃO TERRAPLENAGEM

OBS O MATERIAL USADO PARA O ATERRO SAIRA DO PROPRIO TERRENO QUE ESTÁ SENDO LOTEADO.

VOLUME DE ATERRO

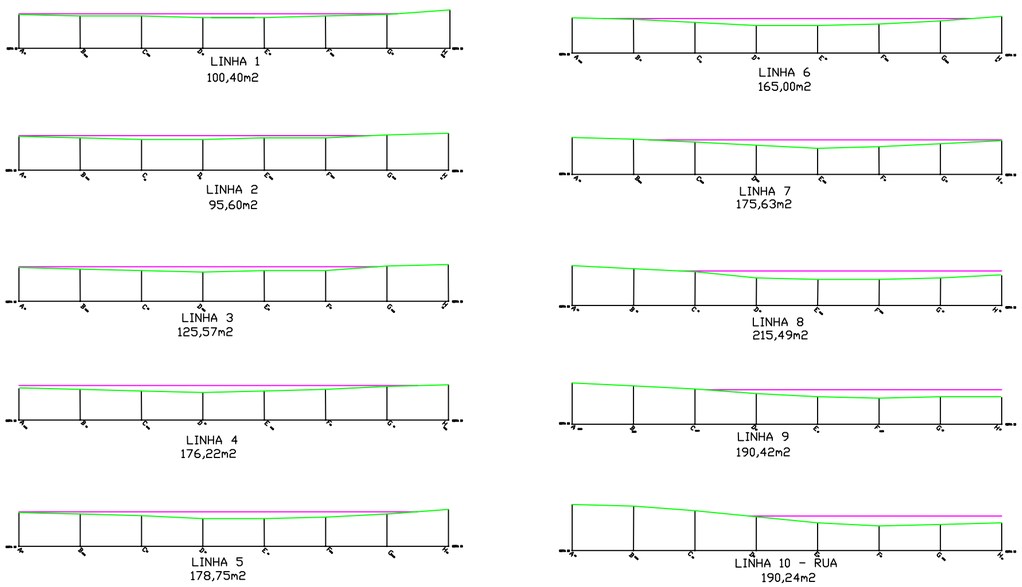


TABELA DE VOLUME DE ATERRO

ÁREAS LINHAS	MEDIA DAS ÁREAS X LARGURA	VOLUME
LINHA 1 100,40m2 LINHA 2 95,60m2	MEDIA 1..... 98,00m2 x 20m	= 1.960,00m3
LINHA 2 95,60m2 LINHA 3 125,57m2	MEDIA 2..... 110,58m2 x 20m	= 2.211,70m3
LINHA 3 125,57m2 LINHA 4 176,22m2	MEDIA 3..... 150,89m2 x 20m	= 3.017,90m3
LINHA 4 176,22m2 LINHA 5 178,75m2	MEDIA 4..... 177,48m2 x 20m	= 3.549,60m3
LINHA 5 178,75m2 LINHA 6 165,00m2	MEDIA 5..... 171,87m2 x 20m	= 3.437,50m3
LINHA 6 165,00m2 LINHA 7 175,63m2	MEDIA 6..... 170,31m2 x 20m	= 3.406,30m3
LINHA 7 175,63m2 LINHA 8 215,49m2	MEDIA 7..... 195,56m2 x 20m	= 3.911,20m3
LINHA 8 215,49m2 LINHA 9 190,42m2	MEDIA 8..... 202,95m2 x 20m	= 4.059,10m3
LINHA 9 190,42m2 LINHA 10 190,24m2	MEDIA 9..... 190,33m2 x 20m	= 3.806,60m3
VOLUME TOTAL		29.359,90m3

GRAU DE COMPACTAÇÃO 15%

VOLUME DO GRAU DE COMPACTAÇÃO..... 4.403,98m3

VOLUME TOTAL COMPACTADO 33.763,88m3

gov.br
Documento assinado digitalmente
HOMERO DE BONA FILHO
Data: 10/09/2026 10:23:04-0300
Verifique em https://validar.iti.gov.br

PROJETO: PROJETO TERRAPLENAGEM-AREA INDUSTRIAL V

LEV. TOP.: HOMERO	PROPRIETÁRIO: MUNICIPIO DE COCAL DO SUL
DESENHO: HOMERO	SISTEMA DE GEORREFERENCIAMENTO: COORD. UTM - DATUM SIRGAS 2000
ESCALA: 1/ 1000	RESP. TÉCNICO: Homero De Bona Filho, engº Agrimensor – Crea SC 34.671-8, Matr. nº 1065
DATA: SET / 2026	
ARQUIVO: projeto terraplenagem 2	
LOCAL: RODOVIA AMBROSIO GABRIEL	MUNICIPIO: COCAL DO SUL — COMARCA: URUSSANGA