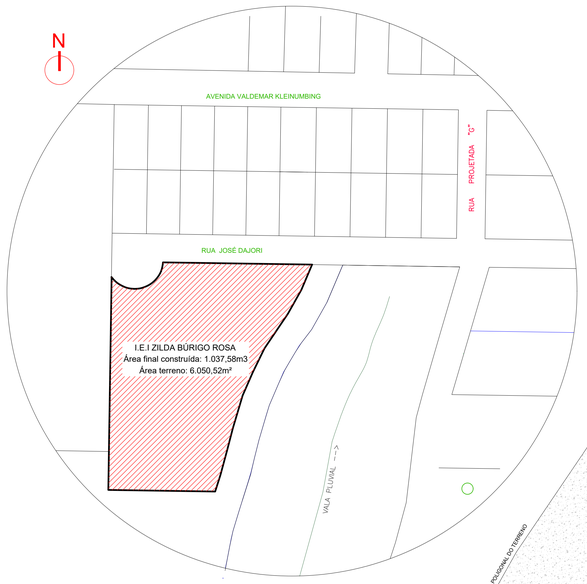

01 PLANTA DE SITUAÇÃO
Escala 1:1000

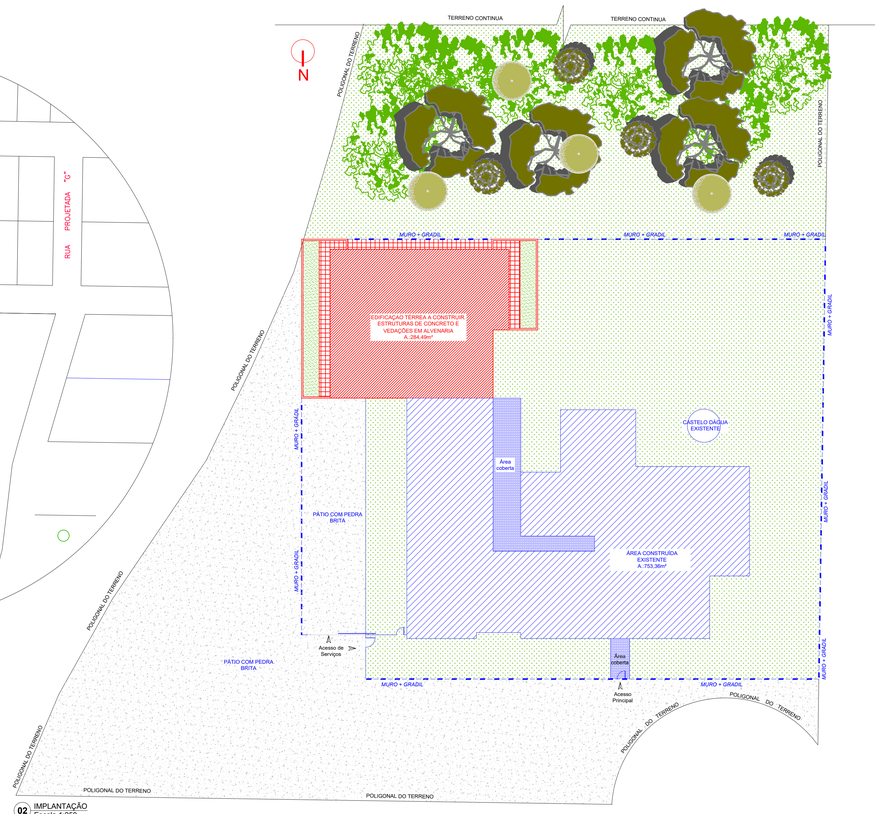

02 IMPLANTAÇÃO
Escala 1:250

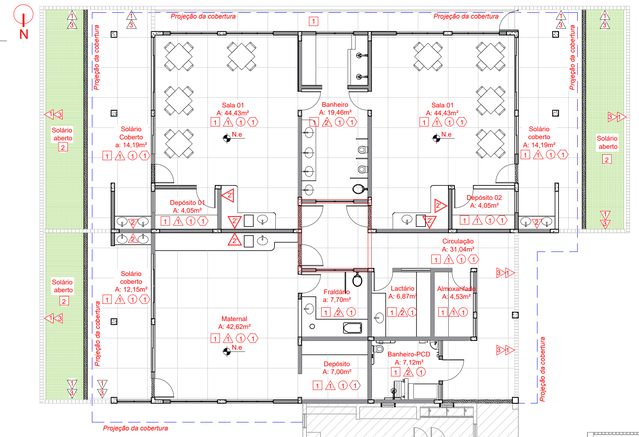

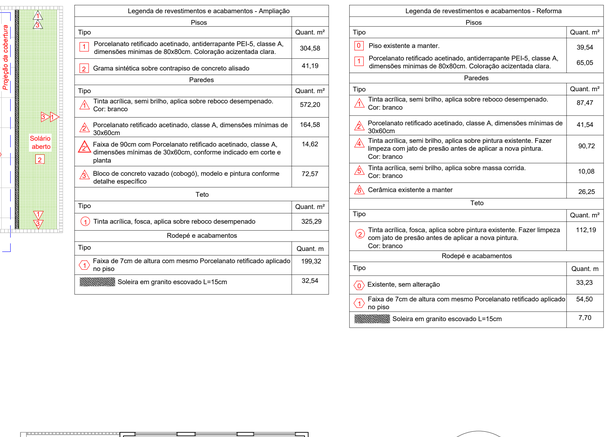

Legenda de revestimentos e acabamentos - Ampliação	
Pisos	
Tipo	**Quant. m²**
1 Porcelanato retificado acetinado, antiderrapante PEI-5, classe A, dimensões mínimas de 80x80cm. Coloração acizentada clara.	304,58
2 Grama sintética sobre contrapiso de concreto alisado	41,19
Paredes	
Tipo	**Quant. m²**
Tinta acrílica, semi brilho, aplica sobre reboco desempenado. Cor: branco	572,20
Porcelanato retificado acetinado, classe A, dimensões mínimas de 30x60cm	164,58
Faixa de 90cm com Porcelanato retificado acetinado, classe A, dimensões mínimas de 30x60cm, conforme indicado em corte e planta	14,62
Bloco de concreto vazado (cobogó), modelo e pintura conforme detalhe específico	72,57
Teto	
Tipo	**Quant. m²**
1 Tinta acrílica, fosca, aplica sobre reboco desempenado	325,29
Rodapé e acabamentos	
Tipo	**Quant. m**
1 Faixa de 7cm de altura com mesmo Porcelanato retificado aplicado no piso	199,32
Soleira em granito escovado L=15cm	32,54

Legenda de revestimentos e acabamentos - Reforma	
Pisos	
Tipo	**Quant. m²**
0 Piso existente a manter.	39,54
1 Porcelanato retificado acetinado, antiderrapante PEI-5, classe A, dimensões mínimas de 80x80cm. Coloração acizentada clara.	65,05
Paredes	
Tipo	**Quant. m²**
Tinta acrílica, semi brilho, aplica sobre reboco desempenado. Cor: branco	87,47
Porcelanato retificado acetinado, classe A, dimensões mínimas de 30x60cm	41,54
Tinta acrílica, semi brilho, aplica sobre pintura existente. Fazer limpeza com jato de presão antes de aplicar a nova pintura. Cor: branco	90,72
Tinta acrílica, semi brilho, aplica sobre massa corrida. Cor: branco	10,08
Cerâmica existente a manter	26,25
Teto	
Tipo	**Quant. m²**
2 Tinta acrílica, fosca, aplica sobre pintura existente. Fazer limpeza com jato de presão antes de aplicar a nova pintura. Cor: branco	112,19
Rodapé e acabamentos	
Tipo	**Quant. m**
0 Existente, sem alteração	33,23
1 Faixa de 7cm de altura com mesmo Porcelanato retificado aplicado no piso	54,50
Soleira em granito escovado L=15cm	7,70

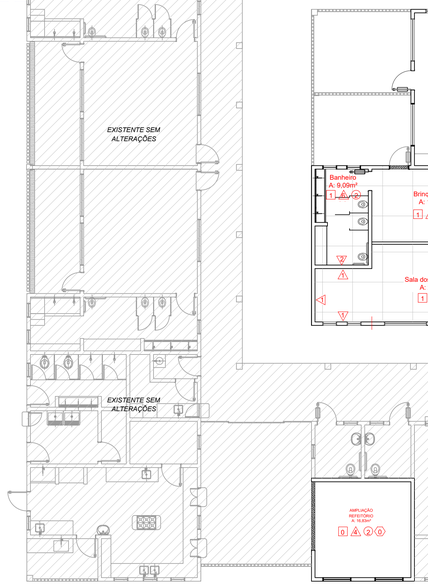

03 PLANTA DE REVESTIMENTOS E ACABAMENTOS
Escala 1:100

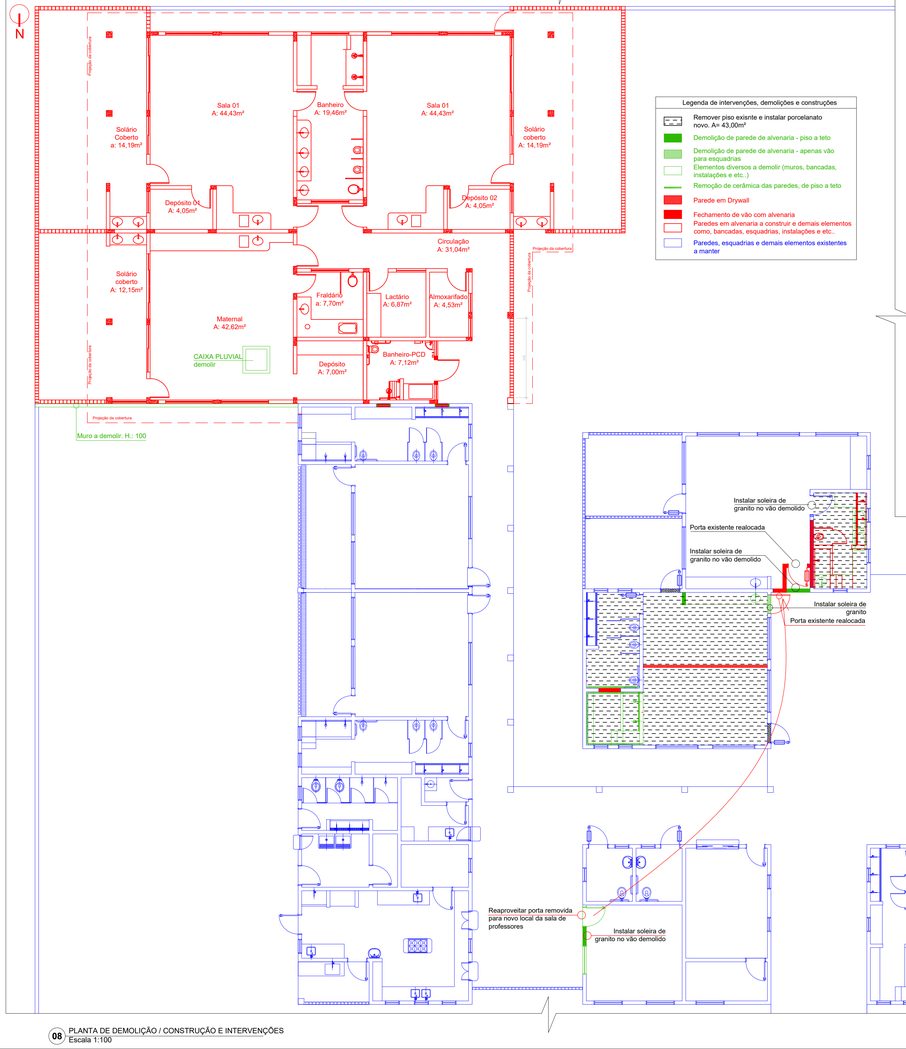

08 PLANTA DE DEMOLIÇÃO / CONSTRUÇÃO E INTERVENÇÕES
Escala 1:100

DETALHES BANHEIROS PCD

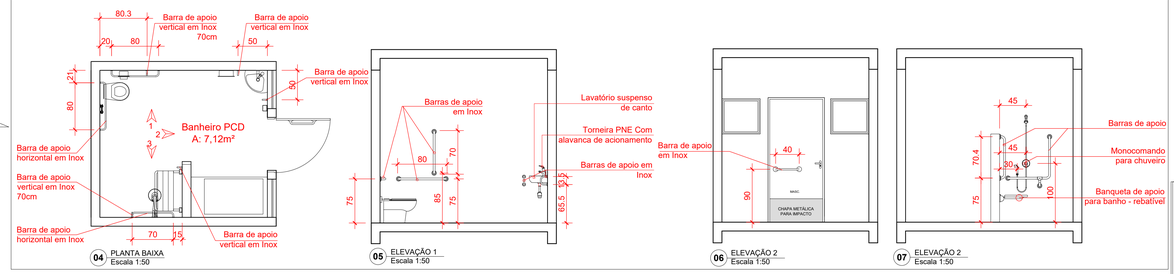

04 PLANTA BAIXA
Escala 1:50

05 ELEVAÇÃO 1
Escala 1:50

06 ELEVAÇÃO 2
Escala 1:50

07 ELEVAÇÃO 2
Escala 1:50

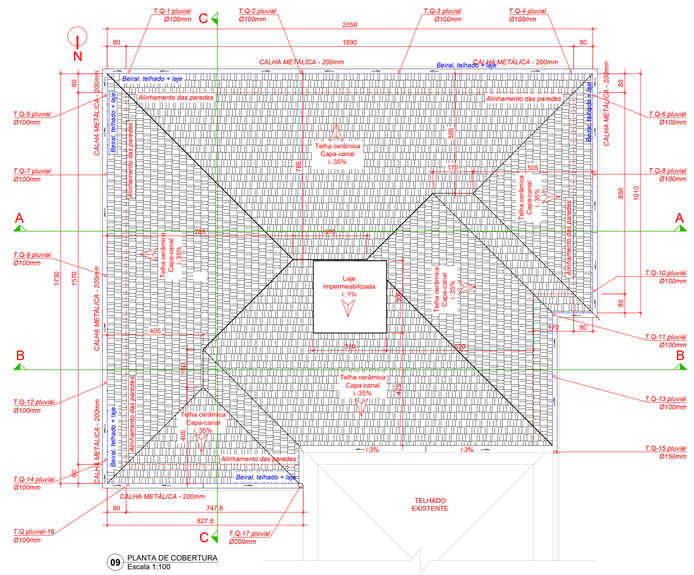

09 PLANTA DE COBERTURA
Escala 1:100

OBSERVAÇÕES E APROVAÇÃO:

****** LER ATENTAMENTE O MEMORIAL DESCRITIVO ANEXO***

PROJETO ARQUITETÔNICO

RESP. TÉCNICO :
ÉVERTON FRASSON FRAGNANI
Arquiteto e Urbanista - CAU nº A34304B

GRAFICAÇÃO:
RAFAEL LEMOS VIEIRA
Arquiteto e Urbanista - CAU nº A89528-8

PROPRIETÁRIO:
MUNICÍPIO DE COCAL DO SUL
CNPJ. 95.778.056/0001-85

ENDEREÇO :
R. José Dajori, nº 821 - Jardim Elizabeth, Cocal do Sul - SC, 88845-000

CONTEÚDO: Planta de Situação, Implantação, Planta de revestimentos e acabamentos, Planta de demolição, construção e intervenções, Detalhes do banheiro PCD e Planta de cobertura

ESCALA:	DATA:	REV.:	OBRA:
INDICADA	AGO / 2026	02	AMPLIAÇÃO DE SALAS - EEF ZILDA BURIGO

PRANCHA: 01 / 03

Tam. Folha: 840(h) x 1088(L) mm

QUADRO DE ÁREAS

EXISTENTE: 753,09 m²
AMPLIAÇÃO: 284,49 m²

TOTAL 1.037,58 m²

OBSERVAÇÕES DE PROJETO: