B4 | QUANTIDADE: 01 | LOCAL: Sala 02

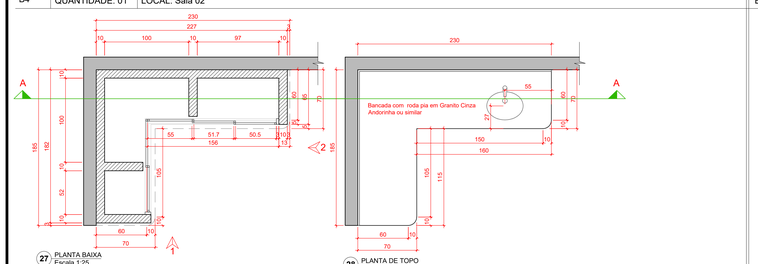

27 PLANTA BAIXA
Escala 1:25

28 PLANTA DE TOPO
Escala 1:25

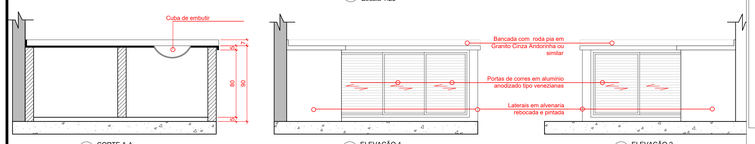

29 CORTE A.A
Escala 1:25

30 ELEVAÇÃO 1
Escala 1:25

31 ELEVAÇÃO 2
Escala 1:25

B6 | QUANTIDADE: 01 | LOCAL: Maternal

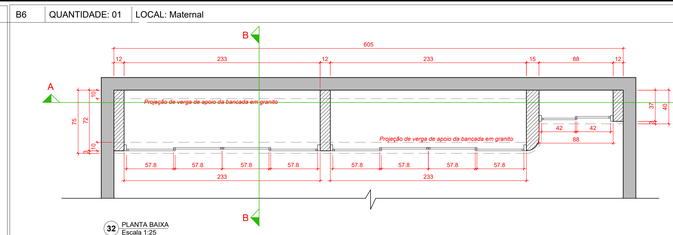

32 PLANTA BAIXA
Escala 1:25

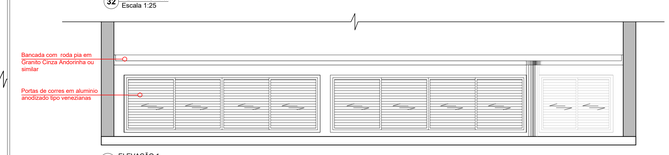

34 ELEVAÇÃO 1
Escala 1:25

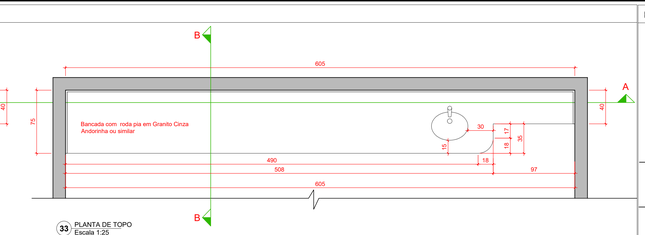

33 PLANTA DE TOPO
Escala 1:25

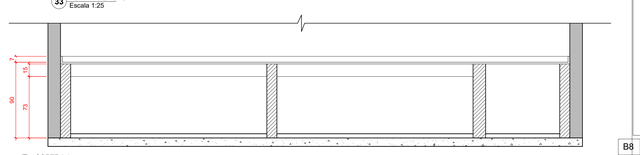

35 CORTE A.A
Escala 1:25

B9 | QUANTIDADE: 02 | LOCAL:Banheiro sala existente e banheiro brinquedoteca

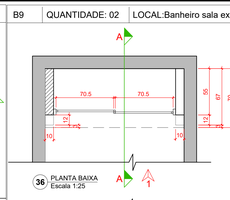

36 PLANTA BAIXA
Escala 1:25

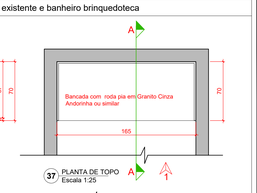

37 PLANTA DE TOPO
Escala 1:25

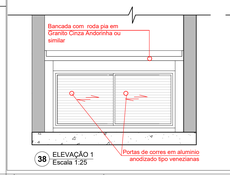

38 ELEVAÇÃO 1
Escala 1:25

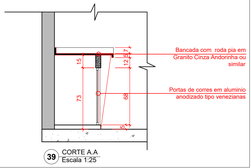

39 CORTE A.A
Escala 1:25

B8 | QUANTIDADE: 01 | LOCAL: Lactário

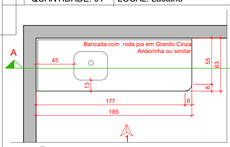

42 PLANTA DE TOPO
Escala 1:25

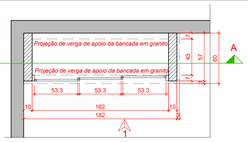

43 PLANTA BAIXA
Escala 1:25

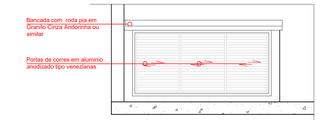

44 ELEVAÇÃO 1
Escala 1:25

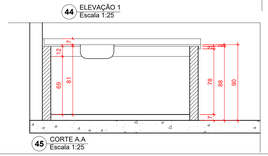

45 CORTE A.A
Escala 1:25

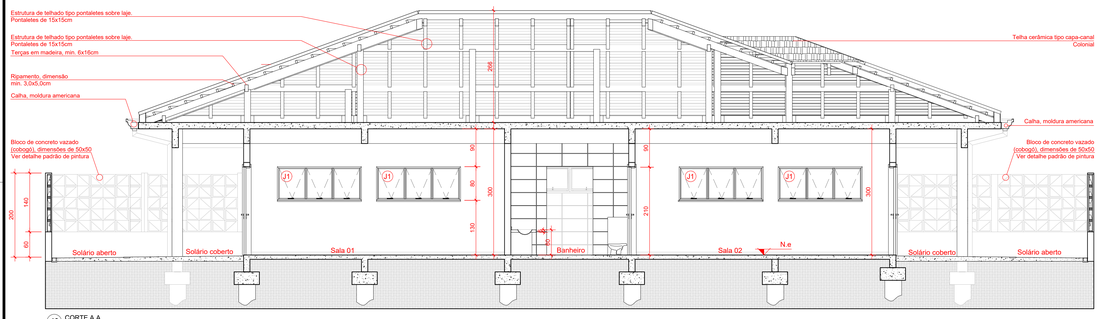

40 CORTE A.A
Escala 1:50

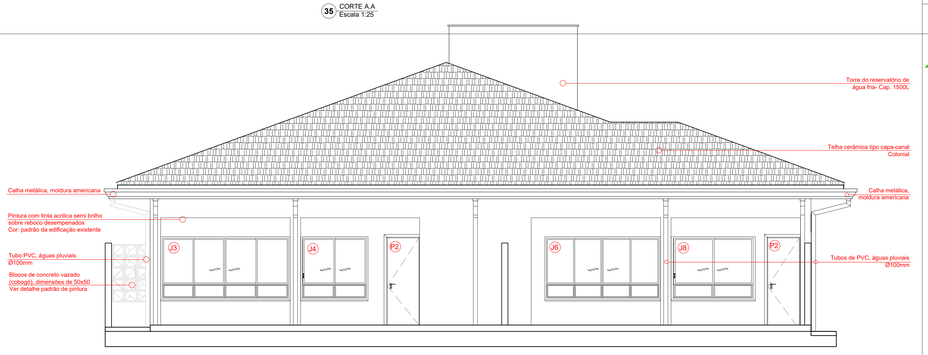

41 FACHADA LESTE
Escala 1:50

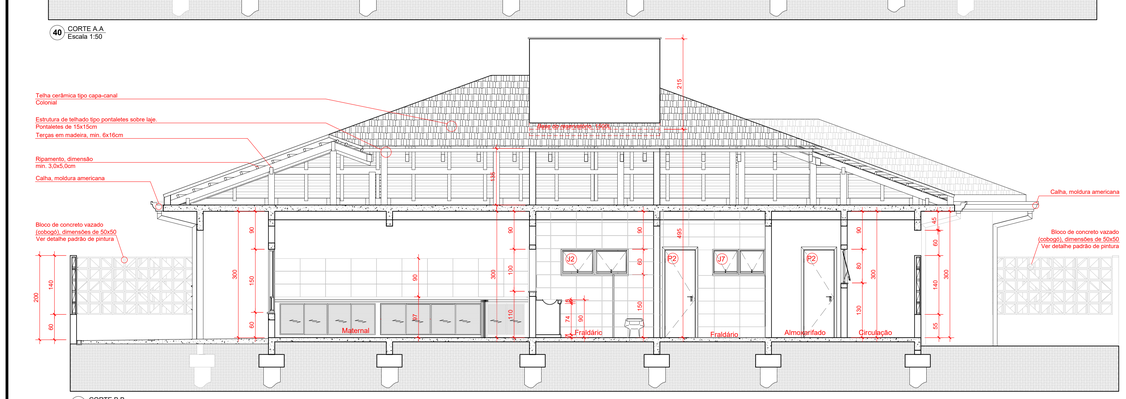

46 CORTE B.B
Escala 1:50

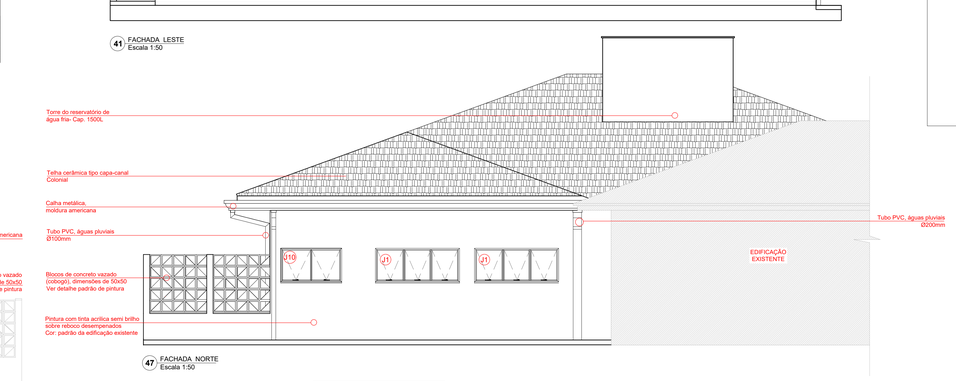

47 FACHADA NORTE
Escala 1:50

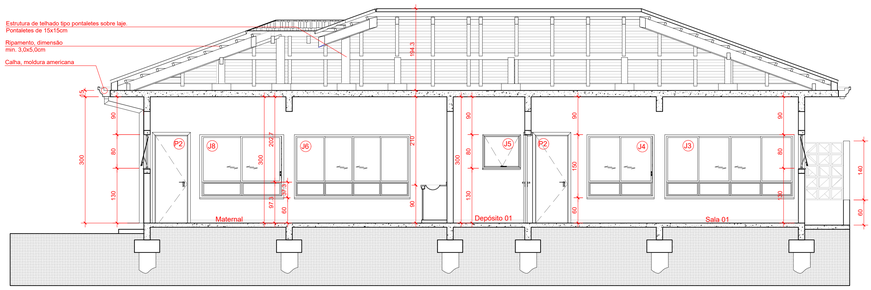

48 CORTE C.C
Escala 1:50

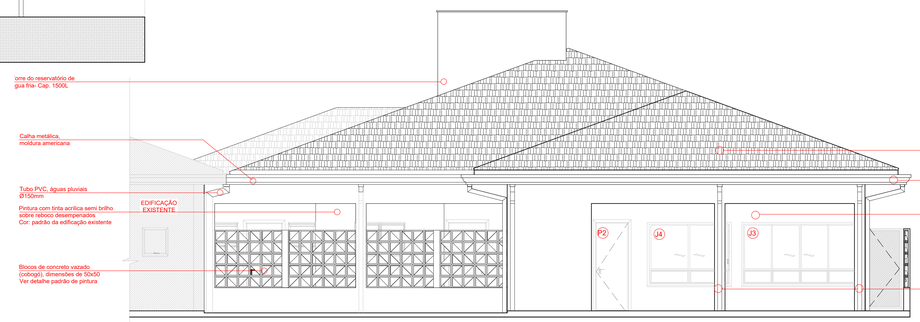

49 FACHADA OESTE
Escala 1:50

50 FACHADA SUL
Escala 1:50

B7 | QUANTIDADE: 01 | LOCAL: Fraldário

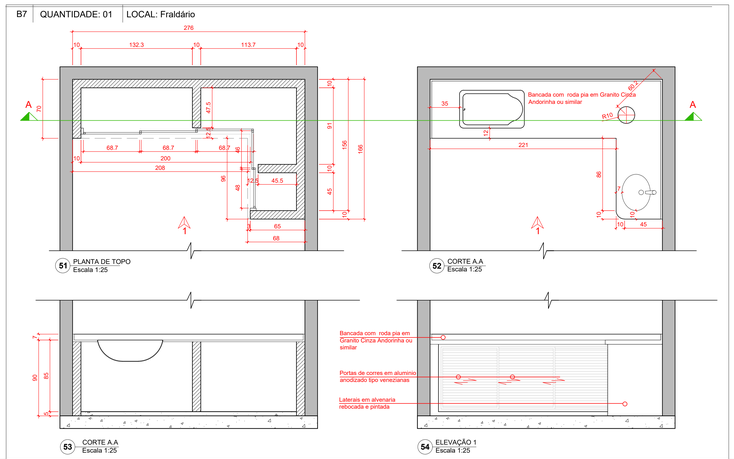

51 PLANTA DE TOPO
Escala 1:25

52 CORTE A.A
Escala 1:25

53 CORTE A.A
Escala 1:25

54 ELEVAÇÃO 1
Escala 1:25

TABELA DE ESQUADRIAS - NOVAS

PORTAS

CÓD.	DIMENSÕES	MATERIAL	TIPO	QTD.
P1	80x180	ALUMINIO	GIRO	01
P2	80x210	MADEIRA MACIÇA	GIRO	10
P3	90x210	MADEIRA MACIÇA	GIRO	04

JANELAS

CÓD.	DIMENSÕES	MATERIAL	TIPO	QTD.
J1	200 x 80 p= 130	Alumínio, acabamento branco e vidro temperado incolor 6mm	Três folhas tipo Maxim. Ar	06
J2	160 x 60 p= 150	Alumínio, acabamento branco e vidro temperado incolor 6mm	Duas folhas tipo Maxim. Ar	03
J3	307,5 x 150 p= 60	Alumínio, acabamento branco e vidro temperado incolor 6mm	Parte superior, quatro folhas, sendo duas corrediças e duas fixas. Parte inferior, quatro folhas fixas.	02
J4	160 x 150 p= 60	Alumínio, acabamento branco e vidro temperado incolor 6mm	Parte superior, duas corrediças. Parte inferior, duas folhas fixas.	02
J5	80 x 80 p= 130	Alumínio, acabamento branco e vidro temperado incolor 6mm	Maxim. Ar	04
J6	275 x 150 p= 60	Alumínio, acabamento branco e vidro temperado incolor 6mm	Parte superior, quatro folhas, sendo duas corrediças e duas fixas. Parte inferior, quatro folhas fixas.	01
J7	125 x 60 p= 150	Alumínio, acabamento branco e vidro temperado incolor 6mm	Duas folhas tipo Maxim. Ar	01
J8	200 x 150 p= 60	Alumínio, acabamento branco e vidro temperado incolor 6mm	Parte superior, duas corrediças. Parte inferior, duas folhas fixas.	01
J9	65 x 60 p= 150	Alumínio, acabamento branco e vidro temperado incolor 6mm	Maxim. Ar	02
J10	145 x 80 p= 130	Alumínio, acabamento branco e vidro temperado incolor 6mm	Duas folhas tipo Maxim. Ar	01

TABELA DE ESQUADRIAS - EXISTENTES

PORTAS

CÓD.	DIMENSÕES	MATERIAL	TIPO	QTD.
Pe1	80x180	MADEIRA MACIÇA	GIRO	07

JANELAS

CÓD.	DIMENSÕES	MATERIAL	TIPO	QTD.
Je1	60 x 60 p= 150	Alumínio e vidro	Basculante, duas folhas	13
Je2	160 x 180 p= 50	Alumínio, acabamento branco e vidro temperado incolor 6mm	Parte superior, três folhas, sendo duas corrediças e uma fixa. Parte inferior, três folhas fixas.	04
Je3	120 x 120 p= 60	Alumínio, acabamento branco e vidro temperado incolor 6mm	Três folhas de correr	02

OBSERVAÇÕES E APROVAÇÃO:

****** LER ATENTAMENTE O MEMORIAL DESCRITIVO ANEXO***

PROJETO ARQUITETÔNICO

RESP. TÉCNICO :
EVERTON FRASSON FRAGNANI
Arquiteto e Urbanista - CAU nº A343048

GRAFICAÇÃO:
RAFAEL LEMOS VIEIRA
Arquiteto e Urbanista - CAU nº A85528-8

PROPRIETÁRIO:
MUNICÍPIO DE COCAL DO SUL
CNPJ: 95.778.095/0001-08

ENDEREÇO :
R. José Dajori, nº 821 - Jardim Elizabeth, Cocal do Sul - SC, 88845-000

CONTEÚDO: Plantas, cortes e elevações das bancadas: 04, 06, 07, 08 e 09; Cortes A.A, B.B e C.C
Fachadas, leste, oeste, norte e sul; Tabela e Esquadrias

PRANCHA:
03 / 03

ESCALA:	DATA:	REV.:	OBRA:
INDICADA	AGO / 2026	02	AMPLIAÇÃO DE SALAS - EEF ZILDA BURIGO

Tam. Folha: 910(h) x 1224(L) mm

QUADRO DE ÁREAS

EXISTENTE: 753,09 m²
AMPLIAÇÃO: 284,49 m²

TOTAL 1.037,58 m²

OBSERVAÇÕES DE PROJETO: