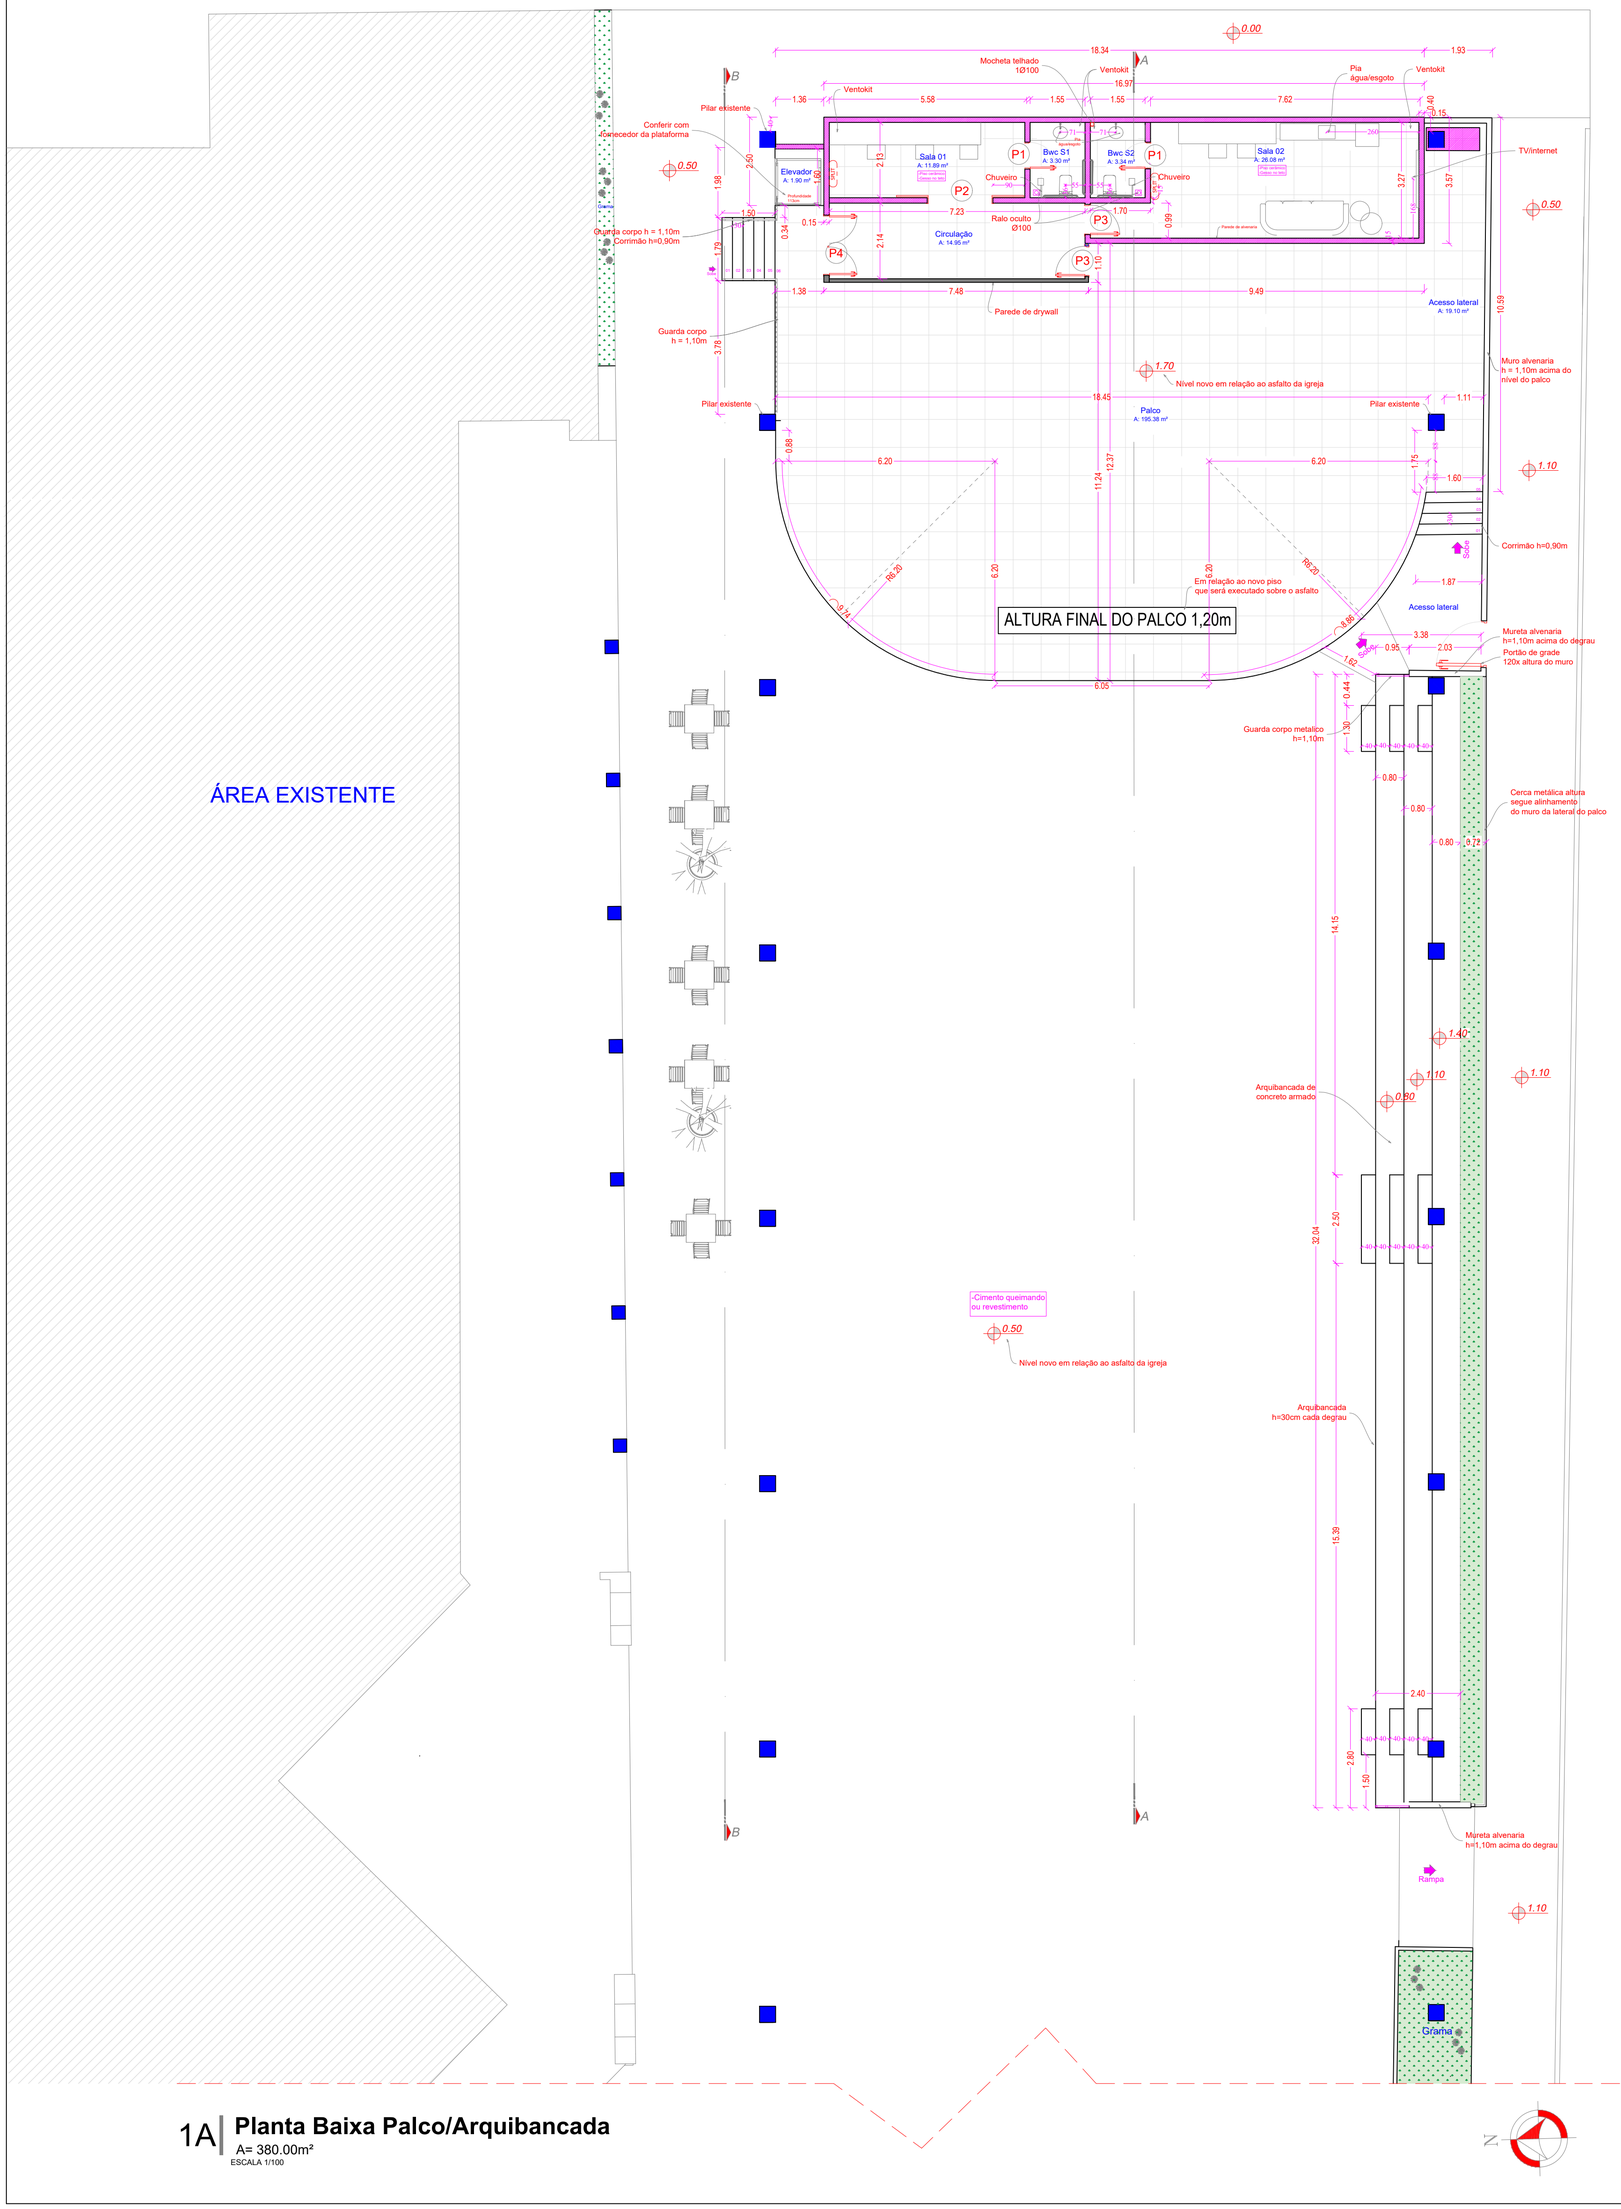

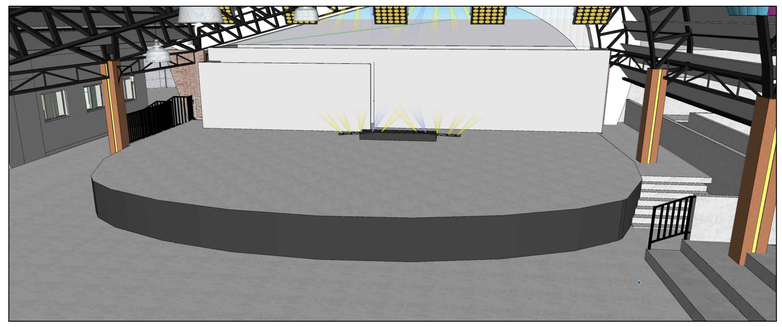

TABELA DE ESQUADRIAS

PORTAS

COD	TIPO	LARGURA	ALTURA	PARAPEITO	MATERIAL	QTD	ÁREA (m²)
P1	Porta de abrir	70	210	-	Madeira Chapeada	1	1.68
P2	Porta de correr 2 folhas externa	180	210	-	Madeira Maciça	1	3.78
P3	Porta de abrir	80	210	-	Madeira Maciça	2	1.68
P4	Porta de abrir 2 folhas	150	210	-	Madeira Maciça	1	1.58

QUADRO DE ÁREAS GERAL

Pavimento	Descrição		Área Pavimentos	Área á Construir/Alterar	Área Alterada (À construir)
Térreo	Cobertura Principal Rua Coberta (existente) A=2.322,00m²	Palco/Camarins (À construir)	303,00 m²	434,00 m² (Dentro da área de 2.322,00m² da cobertura principal)	846,34 m²
		Arquibanca (À construir)	77,00 m²		
		Quiosques 7 ao 10 (À construir)	54,00 m²		
	Cobertura Praça de Alimentação (À construir)	Quiosques 1 ao 6	72,00 m²	279,30 m²	
		Cobertura pátio praça alimentação	207,30 m²		
	Área c/ cobertura própria (À construir)	Banheiros/Bilheteria	133,04 m²	133,04 m²	
	Área descoberta Não computável PAISAGISMO (À construir)	Pátio descoberto hall de entrada (não computável)	620,07 m²	620,07 m²	620,07 m²
				Área Útil:	2.734,34 m²
				Área Total Geral:	3.354,41 m²

Carimbos:

Observações:
Todas as medidas devem ser conferidas no local, se houver divergências entre projetos e execução, entrar em contato com responsável técnico.
Este projeto é protegido por direitos autorais da arquiteta Kalinka Mazzucco Zanini L., conforme resolução nº453/2000 do CONFEA (propriedade intelectual) portanto em caso de reprodução sem autorização, estará sujeito à processo crime.

KALINKA MAZZUCCO
Arquitetura | Engenharia

KALINKA MAZZUCCO ZANINI LOCATELLI: 00951691996
Assinado digitalmente por KALINKA MAZZUCCO ZANINI LOCATELLI:00951691996
DN: C=BR, O=ICP-Brasil, ou=Videoconferencia, ou=AR HAIRON, ou=AC SOLUTI Multipla, cn=KALINKA MAZZUCCO ZANINI LOCATELLI:00951691996, c=BR, o=ICP-Brasil, ou=Videoconferencia, ou=AR HAIRON, ou=AC SOLUTI Multipla
Data: 2026.06.05 10:11:26 -03'00'

Contatos:
Escritório: (48) 3447-0686
Kalinka: (48) 9 9648-4071
contato@arquitetakalinka.com.br
Hairon: (48) 9 9619-0016
hairon.engenharia@gmail.com

KALINKA MAZZUCCO Z. L.
Responsável técnico - CAU A64193-6

Obra
Público / Institucional

Endereço
R. Raul Pompéia, 544 - Jardim Itália, Cocal do Sul/ SC

Conteúdo da prancha:
IMPLANTAÇÃO
PLANTAS BAIXAS
PALCO/ARQUIBANCA

Pref. Municipal de Cocal do Sul

Categoria de Uso: **Público Institucional**
Data atualização: **Maio / 2026**
Data inicial: **Maio / 2026**
Área: ***2.734,34 m²***
Escala: ***1/50***
Nº inscrição:

PROJETO ARQUITETÔNICO

01/04

1A | Planta Baixa Palco/Arquibancada

A= 380.00m²
ESCALA 1/100

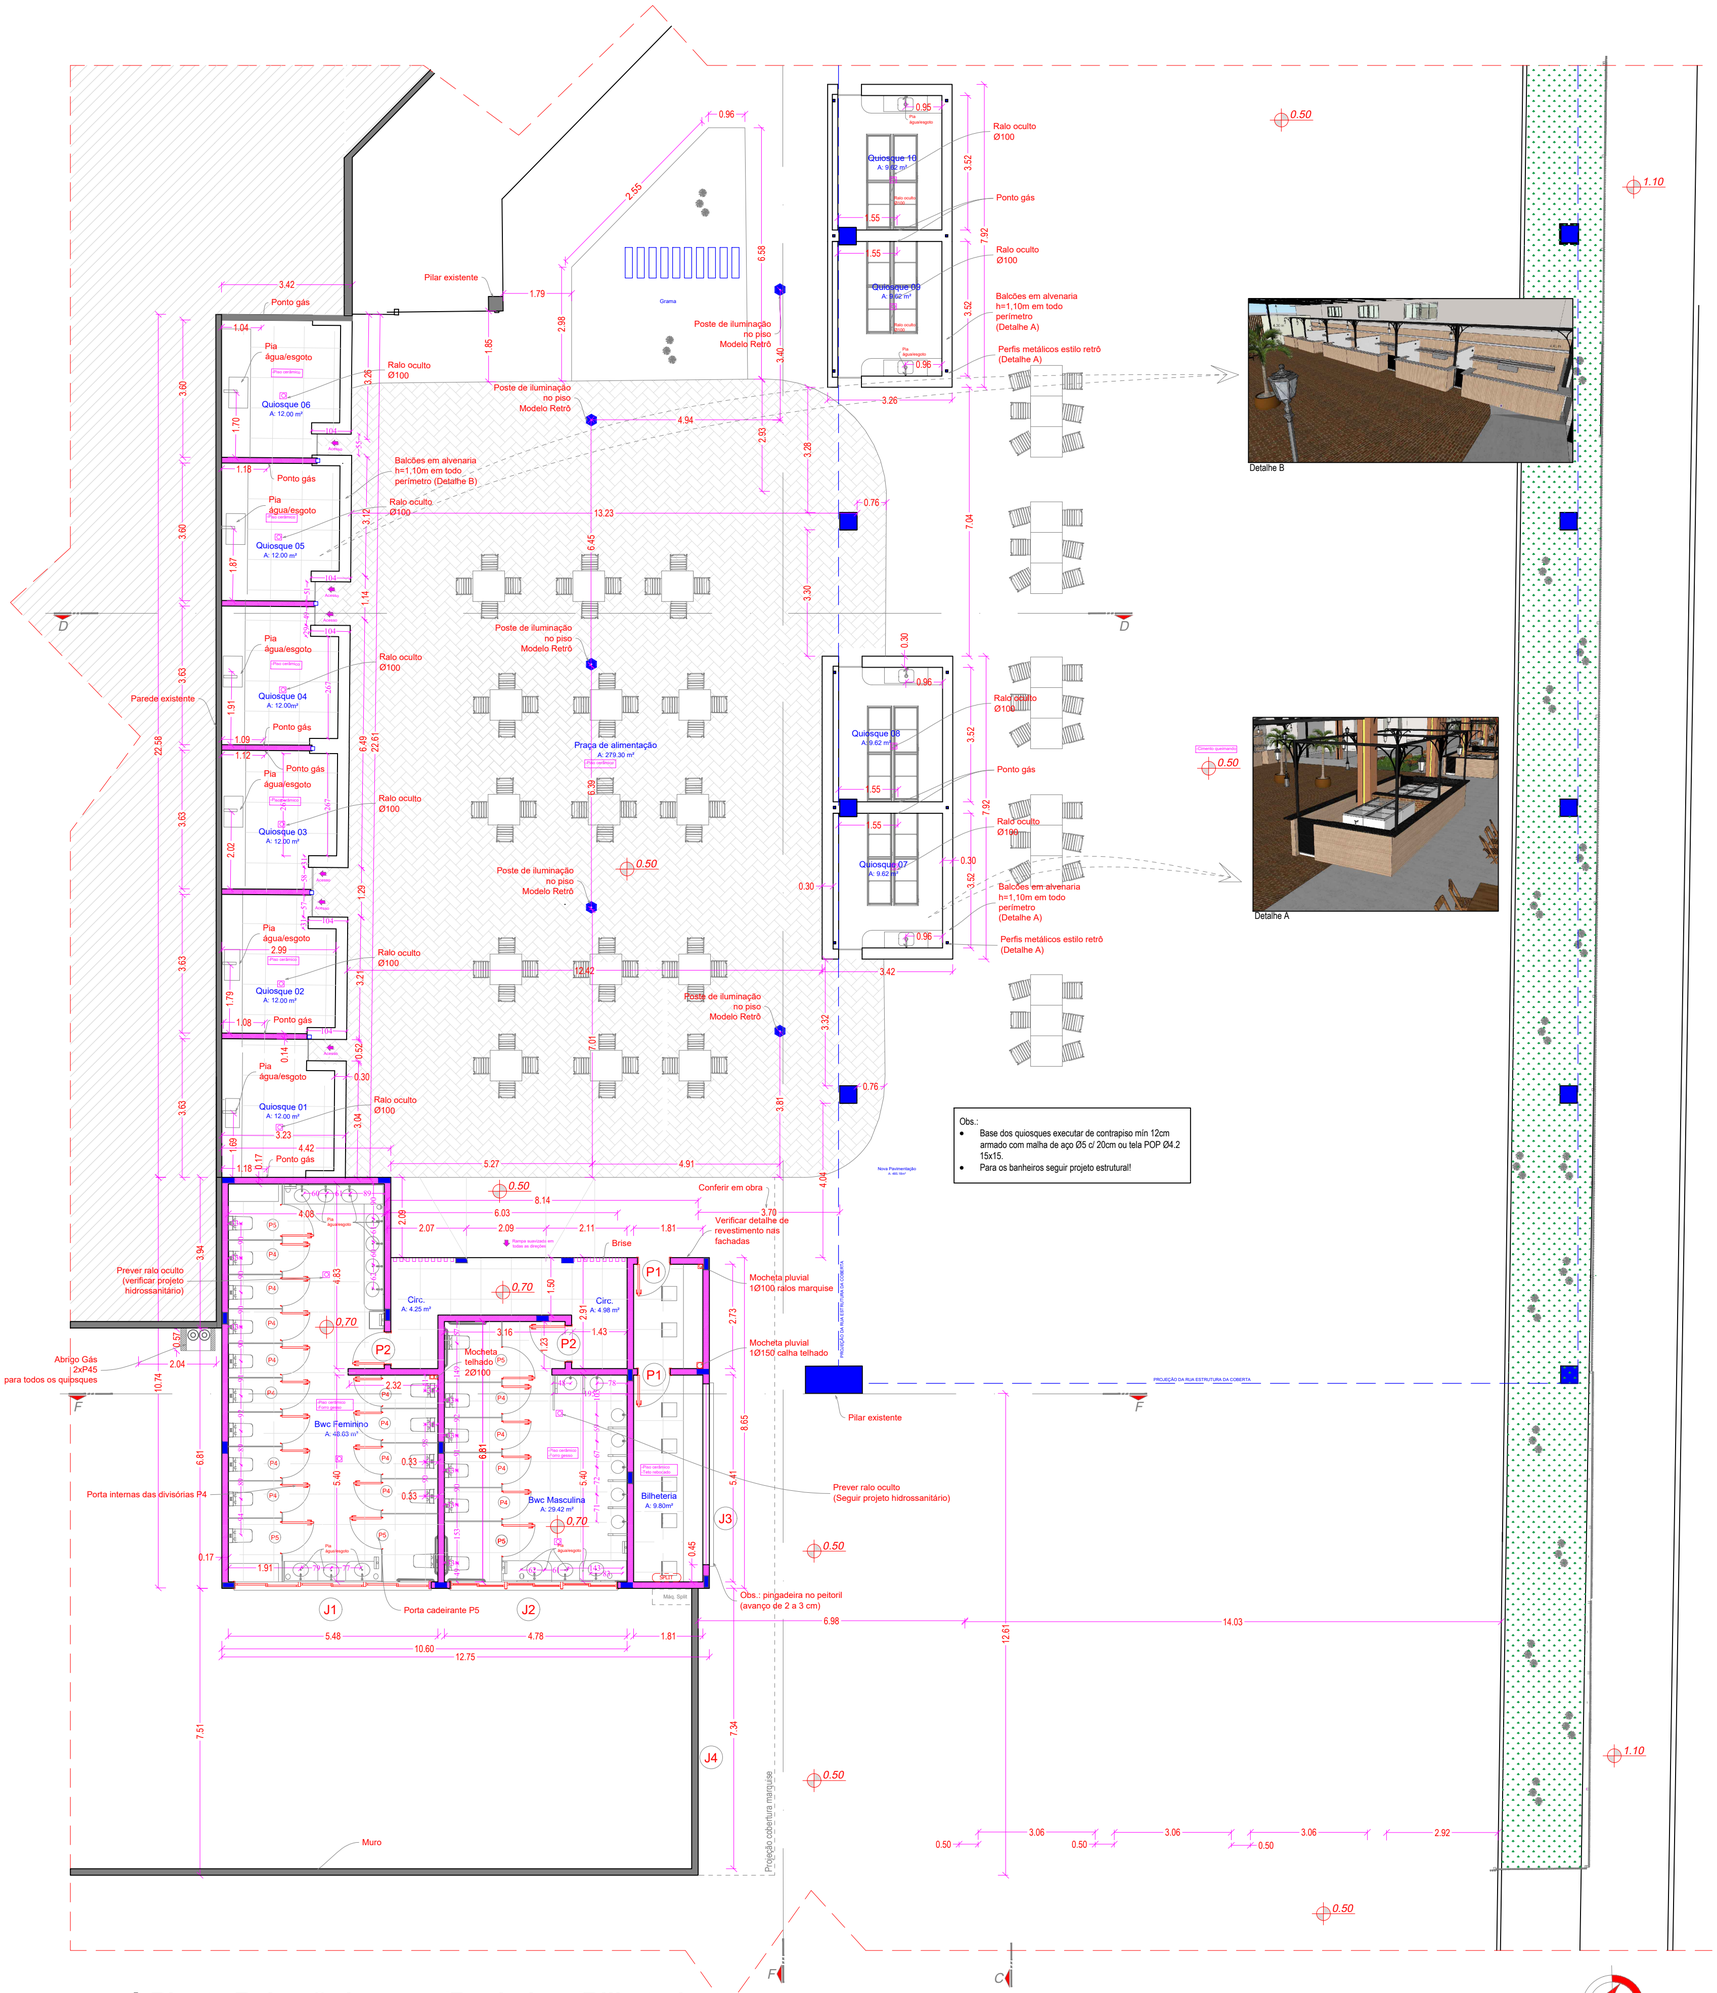

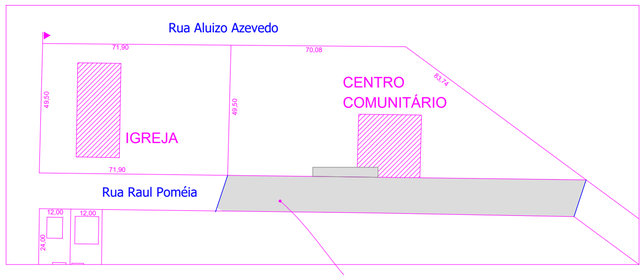

02 | Situação
Escala: 1/500

Rua Rau Pompéia, Jardim Itália, Cocal do Sul - SC

QUADRO DE ÁREAS GERAL					
Pavimento	Descrição		Área Pavimentos	Área á Construir/Alterar	Área Alterada (À construir)
Térreo	Cobertura Principal Rua Coberta (existente) A=2.322,00m²	Palco/Camarins (À construir)	303,00 m²	434,00 m² (Dentro da área de 2.322,00m² da cobertura principal)	846,34 m²
		Arquibanca (À construir)	77,00 m²		
		Quiosques 7 ao 10 (À construir)	54,00 m²		
	Cobertura Praça de Alimentação (À construir)	Quiosques 1 ao 6	72,00 m²	279,30 m²	
		Cobertura pátio praça alimentação	207,30 m²		
	Área c/ cobertura própria (À construir)	Banheiros/Bilheteria	133,04 m²	133,04 m²	
	Área descoberta Não computável PAISAGISMO (À construir)	Pátio descoberto hall de entrada (não computável)	620,07 m²	620,07 m²	620,07 m²
				Área Útil:	2.734,34 m²
				Área Total Gerat:	3.354,41 m²

Carimbos:

Observações:
Todas as medidas devem ser conferidas no local, se houver divergências entre projetos e execução, entrar em contato com responsável técnico.
Este projeto é protegido por direitos autorais da arquiteta Kalinka Mazzucco Zanini L., conforme resolução nº453/2000 do CONFEA (propriedade intelectual) portanto em caso de reprodução sem autorização, estará sujeito à processo crime.

KALINKA MAZZUCCO
Arquitetura | Engenharia
KALINKA MAZZUCCO ZANINI LOCATELLI: 00951691996
Assinado digitalmente por KALINKA MAZZUCCO ZANINI LOCATELLI: 00951691996
DN: cn=KALINKA MAZZUCCO ZANINI LOCATELLI:00951691996, c=BR, ou=ICP-Brasil, ou=videoconferencia, email=HAIRON.ENGENHARIA@GMAIL.COM
Data: 2026.06.05 10:11:15 -03'00'

KALINKA MAZZUCCO Z. L.
Responsável técnico - CAU A64193-6

Contatos:
Escritório: (48) 3447-0686
Kalinka: (48) 9 9648-4071
contato@arquitetakalinka.com.br
Hairon: (48) 9 9619-0016
hairon.engenharia@gmail.com

Obra
Público / Institucional

Endereço
R. Raul Pompéia, 544 - Jardim Itália, Cocal do Sul/ SC

Conteúdo da prancha:
SITUAÇÃO
IMPLANTAÇÃO
PLANTAS BAIXAS
BANHEIROS/BILHETERIA/QUIOSQUES

Pref. Municipal de Cocal do Sul

Categoria de Uso:	Data atualização:	Data inicial:
Público Institucional	Maio / 2026	Maio / 2026
Área:	**Escala:**	**Nº inscrição:**
2.734,34 m²	*1/50*	

PROJETO ARQUITETÔNICO

02/04

# 1C | Planta Baixa Quiosques/Banheiros/Bilheteria
A= 259,04m²
ESCALA 1/100

TABELA DE ESQUADRIAS

JANELAS

COD	TIPO	LARGURA	ALTURA	PARAPEITO	MATERIAL	QTD	ÁREA (m²)	Ambiente
J1	Janela basculante 6 folhas	510	60	180	Alumínio	1	3.06	Bwc feminino
J2	Janela basculante 6 folhas	430	60	180	Alumínio	1	2.58	Bwc masculino
J3	Janela fixo	670	60	110	Alumínio e vidro	1	4.02	Tickets
J4	Janela fixo	560	60	110	Alumínio e vidro	1	3.36	Bicleteria

PORTAS

P1	Porta de abrir	80	210	-	Alumínio	2	1.68	Sala 01 / Bilheteria
P2	Porta de abrir	90	210	-	Alumínio	2	1.89	Bwc masculino/ Feminino
P3	Porta de abrir	80	210	-	Alumínio	2	1.68	Tickets / Bicleteria

TABELA DE ESQUADRIAS DIVISÓRIAS INTERNAS BANHEIROS

PORTAS

COD	TIPO	LARGURA	ALTURA	PARAPEITO	MATERIAL	QTD	ÁREA (m²)	Ambiente
P4	Porta de abrir	70	180	20 (Livre)	Alumínio	16	1.68	Bwc masculino/ Feminino
P5	Porta de abrir	80	180	20 (Livre)	Alumínio	5	1.89	Bwc masculino/ Feminino

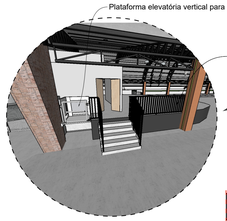

3.1 Detalhe Lateral esquerda
ESCALA.: Perspectiva

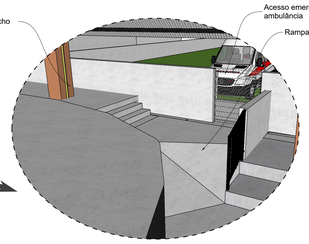

3.2 Detalhe Lateral direita
ESCALA.: Perspectiva

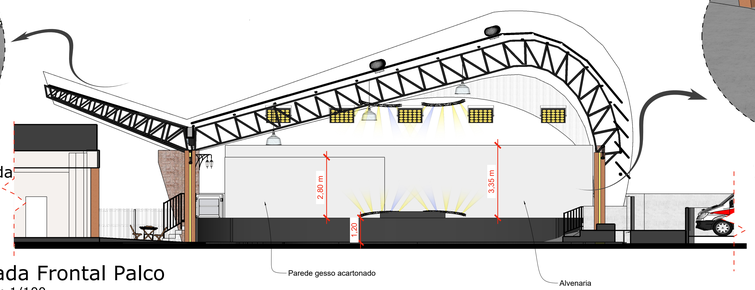

03 Fachada Frontal Palco
ESCALA.: 1/100











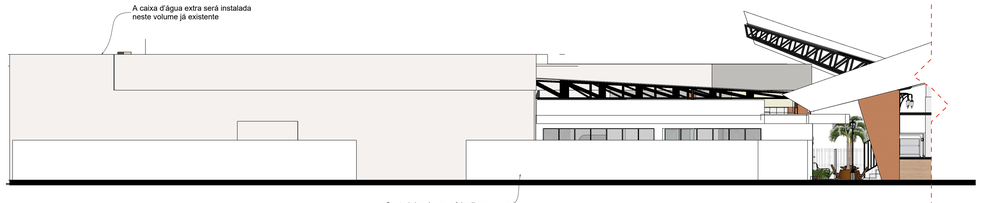

04 Fachada Fundos Oeste
ESCALA.: 1/100

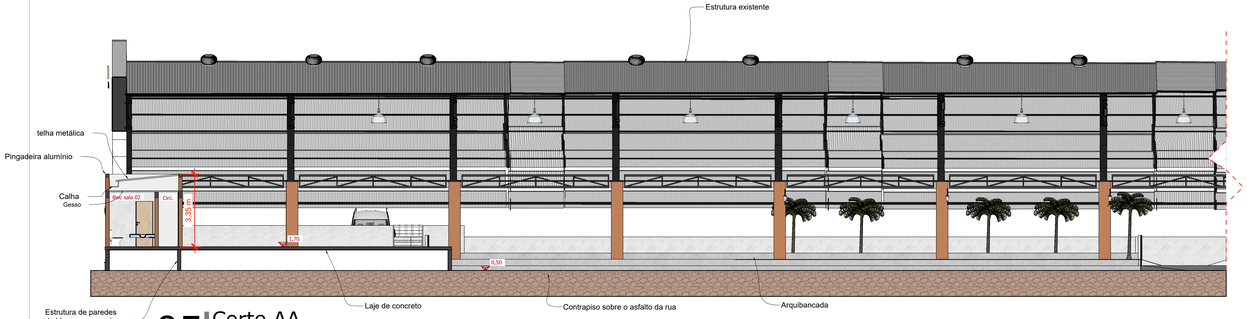

05 Corte AA
ESCALA.: 1/100

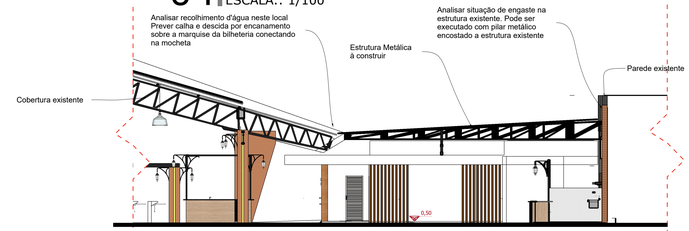

06 Corte DD
ESCALA.: 1/100

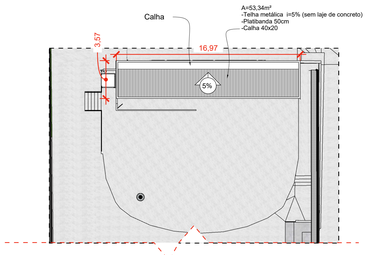

07 Cobertura Camarin Palco
ESCALA.: 1/200

Em todas as superficies expostas:
-Executar pingadeira em alumínio 4cm;
-Impermeabilizar adequadamente cada local conforme necessidade;

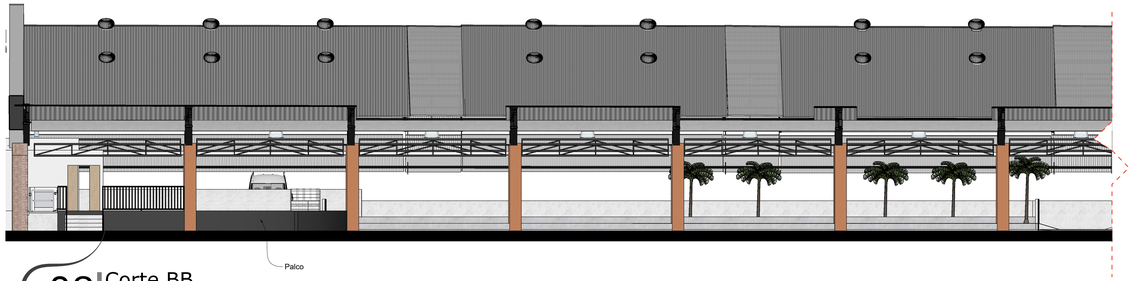

08 Corte BB
ESCALA.: 1/100



08.1 Det. Lateral
ESCALA.: Perspectiva

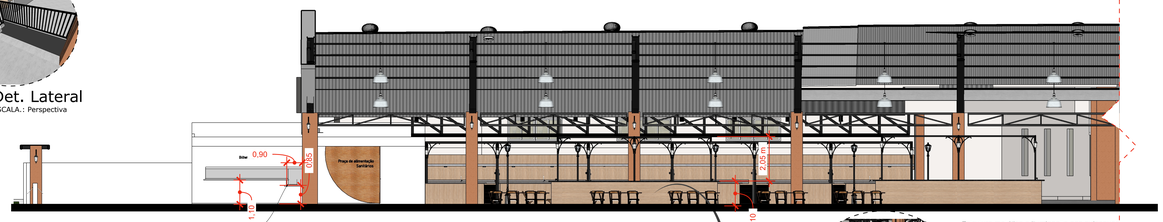

10 Corte CC
ESCALA.: 1/100

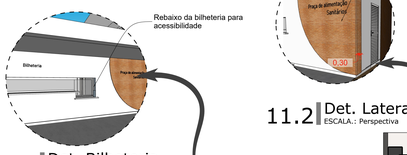

11.1 Det. Bilheteria
ESCALA.: Perspectiva

11.2 Det. Lateral
ESCALA.: Perspectiva

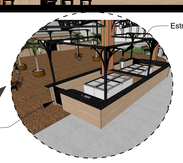

10.1 Det. Quiosque central
ESCALA.: Perspectiva



11 Corte FF
ESCALA.: 1/100

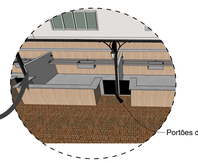

11.3 Det. Feira
ESCALA.: Perspectiva



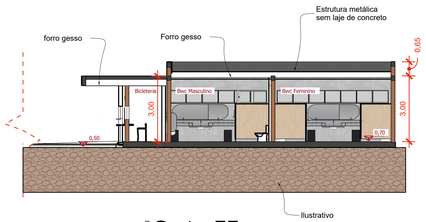

09 Corte EE
ESCALA.: 1/100

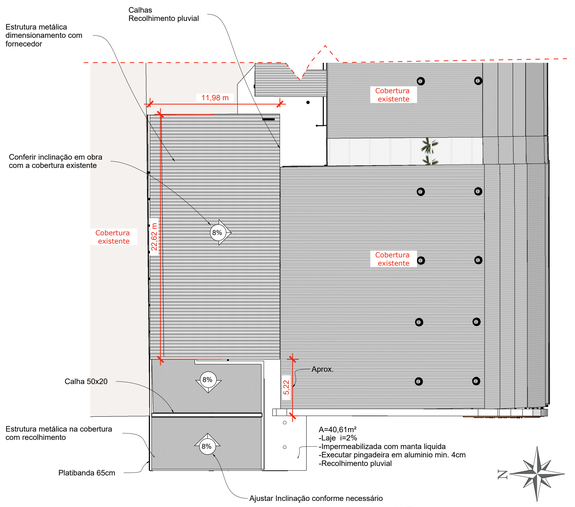

12 Cobertura
ESCALA.: 1/200















Carimbos:

Observações:
Todas as medidas devem ser conferidas no local, se houver divergências entre projetos e execução, entrar em contato com responsável técnico. Os projetos só estão autorizados para produção mediante assinatura do proprietário em todas as pranchas.

KALINKA MAZZUCCO
Arquitetura | Engenharia
KALINKA MAZZUCCO ZANINI LOCATELLI 00951691996
Kalinka Mazzucco Z. L.
Responsável técnico - CAU A64193 -6

Contatos:
Escritório: (48) 3447-0686
Kalinka: (48) 9 9648-4071
contato@arquitetakalinka.com.br
Hairon: (48) 9 9619-0016
hairon.engenharia@gmail.com

Obra:
Público / Institucional

Endereço:
R. Raul Pompéia, Jardim Itália, Cocal do Sul

Conteúdo da prancha:
Fachadas
Cortes
Cobertura

Pref. Municipal de Cocal do Sul

Cat. uso: **Público/ Institucional**
Data atualiz.: **junho 3, 2026**
Data inicial: **junho 3, 2026**
Área: **2.734,34 m²**
Escala: **1/50**
N. Inscrição:

03
04

PROJETO ARQUITETÔNICO

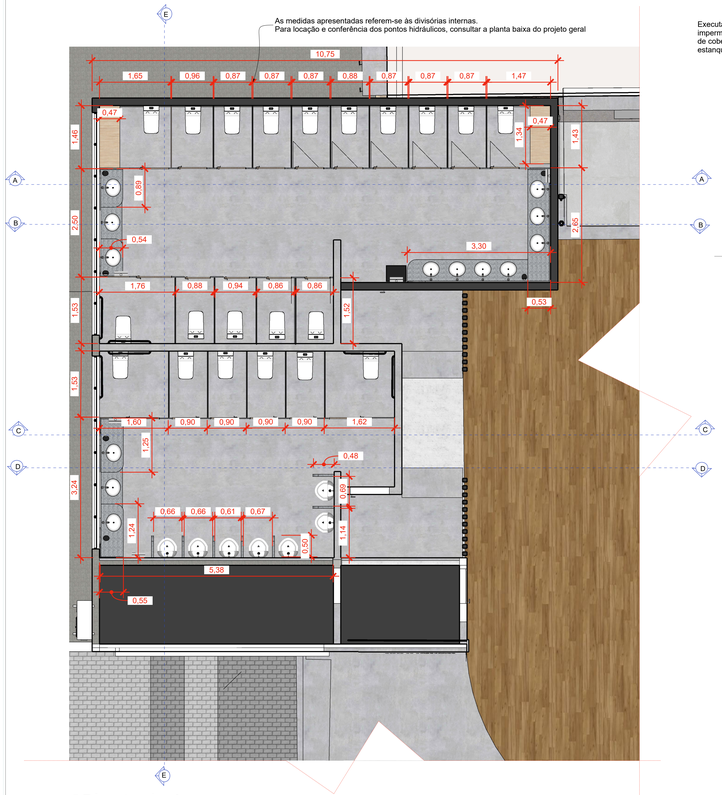

03 Planta baixa
ESCALA.: 1/50

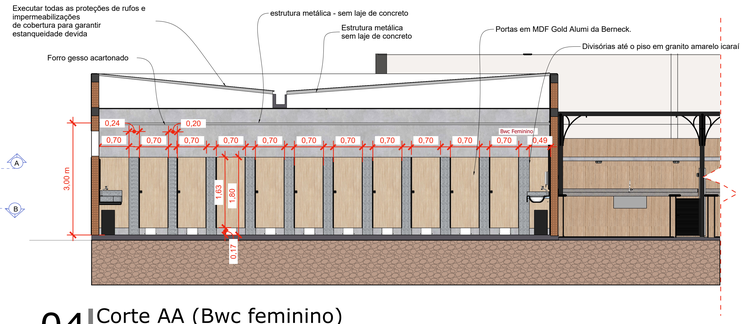

04 Corte AA (Bwc feminino)
ESCALA.: 1/50

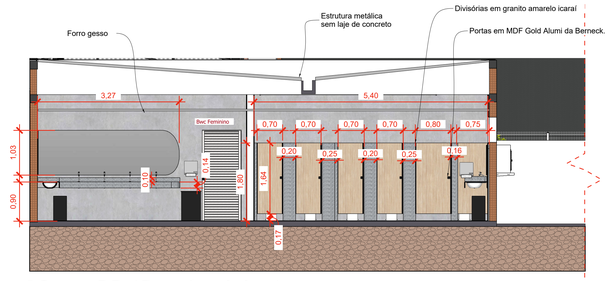

05 Corte BB (Bwc feminino)
ESCALA.: 1/50

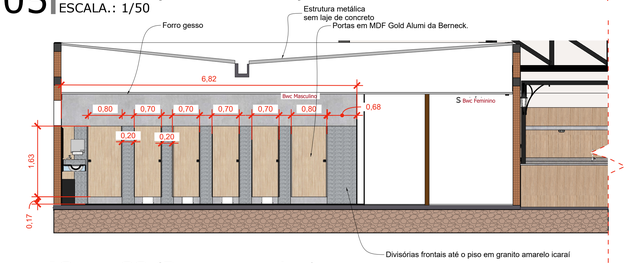

06 Corte CC (Bwc masculino)
ESCALA.: 1/50

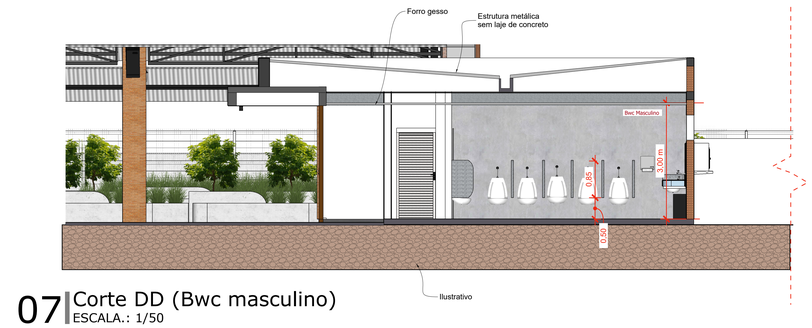

07 Corte DD (Bwc masculino)
ESCALA.: 1/50

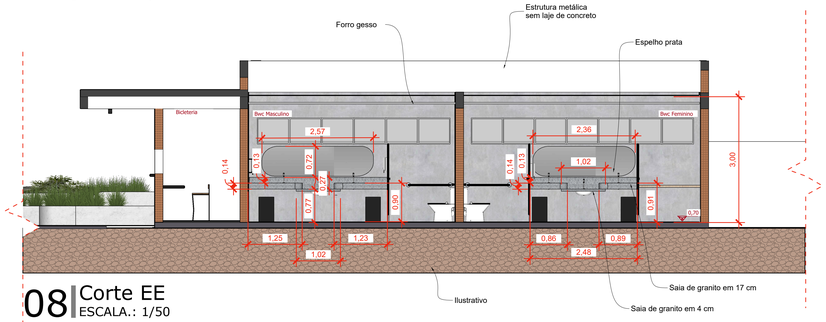

08 Corte EE
ESCALA.: 1/50

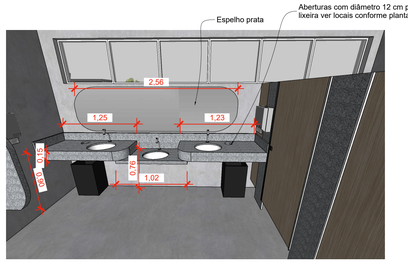

09 Perspectiva Bwc Masculino
ESCALA.: S/ Esc.

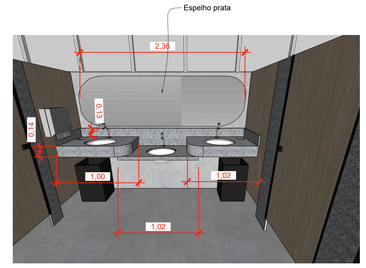

10 Perspectiva Bwc feminino
ESCALA.: S/ Esc.

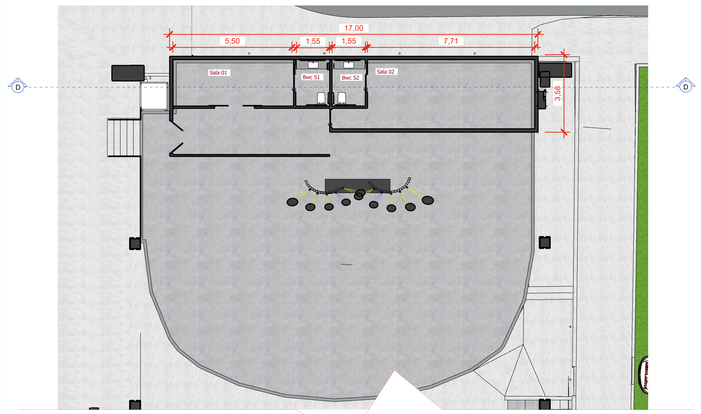

11 Planta baixa
ESCALA.: 1/100

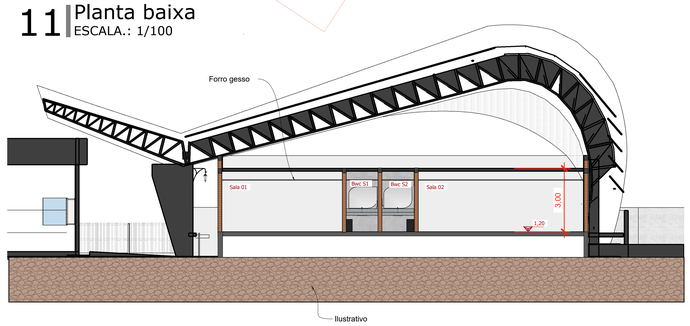

12 Corte DD
ESCALA.: 1/100

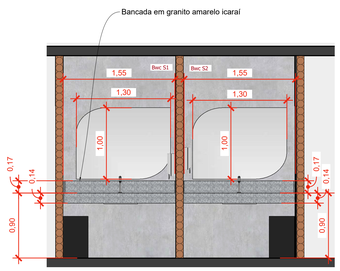

13 Vista frontal
ESCALA.: 1/30

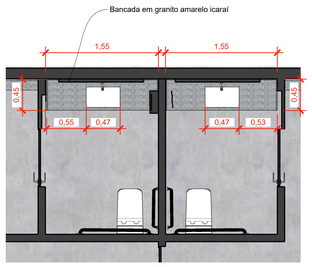

14 Planta baixa
ESCALA.: 1/30

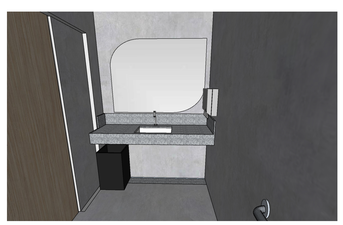

15 Perspectiva sala 01
ESCALA.: S/ Esc.

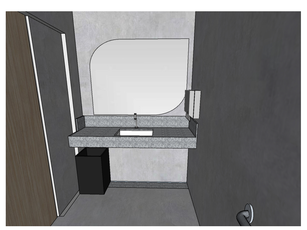

16 Perspectiva sala 02
ESCALA.: S/ Esc.

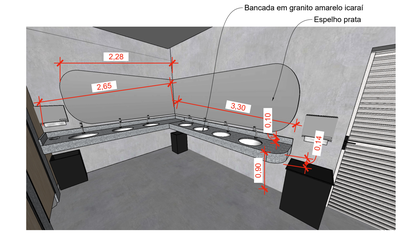

17 Perspectiva Bwc feminino
ESCALA.: S/ Esc.









Carimbos:

Observações:
Todas as medidas devem ser conferidas no local, se houver divergências entre projetos e execução, entrar em contato com responsável técnico. Os projetos só estão autorizados para produção mediante assinatura do proprietário em todas as pranchas.

KALINKA MAZZUCCO
Arquitetura | Engenharia
KALINKA MAZZUCCO ZANINI LOCATELLI
00951691996
Kalinka Mazzucco Z. L.
Responsável técnico - CAU A64193 -6

Contatos:
Escritório: (48) 3447-0686
Kalinka: (48) 9 9648-4071
contato@arquitetakalinka.com.br
Hairon: (48) 9 9619-0016
hairon.engenharia@gmail.com

Obra:
Público / Institucional

Endereço:
R. Raul Pompéia, Jardim Itália, Cocal do Sul

Conteúdo da prancha:
Fachadas
Cortes

Pref. Municipal de Cocal do Sul

Cat. uso:	Data atualiz.:	Data inicial:
Público/ Institucional	**junho 1, 2026**	**junho 1, 2026**
Área: **2.734,34m²**	Escala: **1/50**	N. Inscrição:

04
04

PROJETO ARQUITETÔNICO